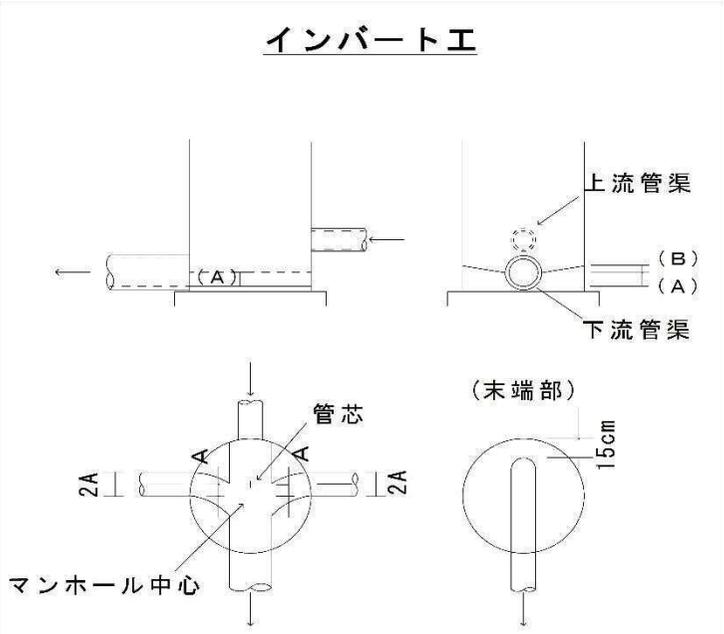
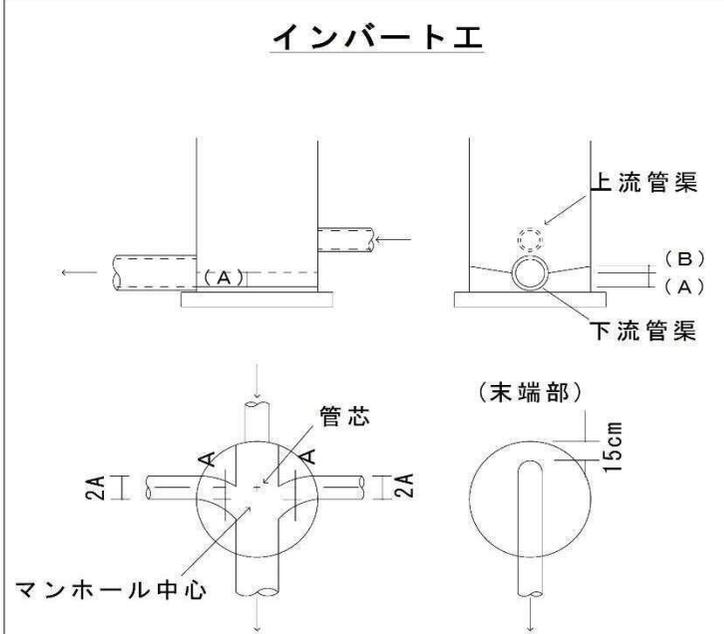


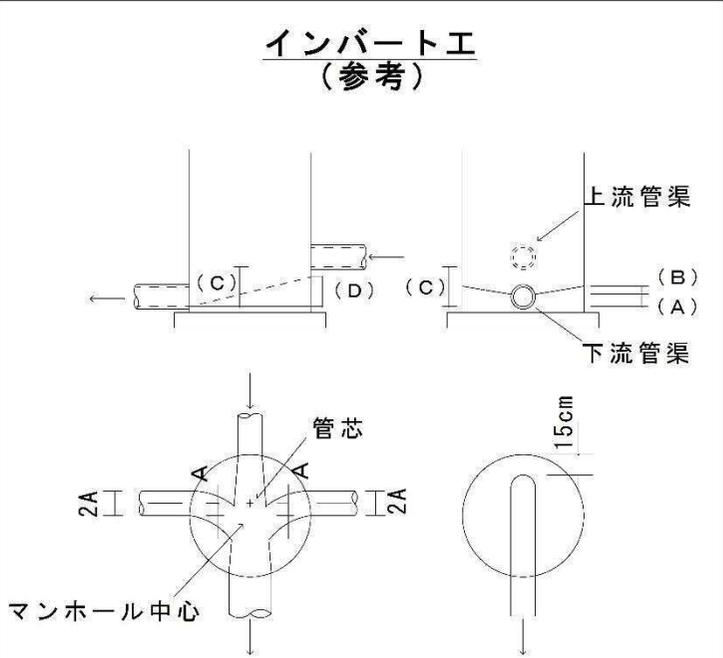
下水道標準図集 新旧対照表

新	旧	備考	
<p>苫小牧市下水道標準図集</p> <table border="1" style="margin: auto;"> <thead> <tr> <th>図面名</th> <th>図面番号</th> </tr> </thead> <tbody> <tr><td>組立マンホール参考図</td><td>1</td></tr> <tr><td>組立マンホール参考寸法表</td><td>2</td></tr> <tr><td>組立マンホール参考体積表</td><td>3</td></tr> <tr><td>インバート工数量表</td><td>4</td></tr> <tr><td>インバート工</td><td>5</td></tr> <tr><td>苫小牧市型マンホール寸法表</td><td>6</td></tr> <tr><td>苫小牧市型マンホール体積表</td><td>7</td></tr> <tr><td>塩ビマンホール標準図</td><td>8</td></tr> <tr><td>塩ビマンホール詳細図</td><td>9</td></tr> <tr><td>塩ビマンホール接続詳細図</td><td>10</td></tr> <tr><td>マンホール鉄蓋</td><td>11</td></tr> <tr><td>歩道舗装摺付図</td><td>12</td></tr> <tr><td>副管設置工</td><td>13</td></tr> <tr><td>梯子胴木基礎工</td><td>14</td></tr> <tr><td>梯子胴木基礎工砂利寸法表</td><td>15</td></tr> <tr><td>梯子胴木基礎工（人孔部）</td><td>16</td></tr> <tr><td>塩ビ置換基礎工</td><td>17</td></tr> <tr><td>塩ビ置換基礎工（人孔部）</td><td>18</td></tr> <tr><td>砂利基礎工寸法表</td><td>19</td></tr> <tr><td>砂利基礎工（人孔部）</td><td>20</td></tr> <tr><td>取付管本管接続図</td><td>21</td></tr> <tr><td>塩ビ公設樹標準図</td><td>22</td></tr> <tr><td>塩ビ公設樹標準図</td><td>23</td></tr> <tr><td>塩ビ公設樹標準図</td><td>24</td></tr> <tr><td>埋戻しについて</td><td>25</td></tr> <tr><td>土木シート敷設</td><td>26</td></tr> <tr><td>マンホールによる管渠減長</td><td>27</td></tr> </tbody> </table>	図面名	図面番号	組立マンホール参考図	1	組立マンホール参考寸法表	2	組立マンホール参考体積表	3	インバート工数量表	4	インバート工	5	苫小牧市型マンホール寸法表	6	苫小牧市型マンホール体積表	7	塩ビマンホール標準図	8	塩ビマンホール詳細図	9	塩ビマンホール接続詳細図	10	マンホール鉄蓋	11	歩道舗装摺付図	12	副管設置工	13	梯子胴木基礎工	14	梯子胴木基礎工砂利寸法表	15	梯子胴木基礎工（人孔部）	16	塩ビ置換基礎工	17	塩ビ置換基礎工（人孔部）	18	砂利基礎工寸法表	19	砂利基礎工（人孔部）	20	取付管本管接続図	21	塩ビ公設樹標準図	22	塩ビ公設樹標準図	23	塩ビ公設樹標準図	24	埋戻しについて	25	土木シート敷設	26	マンホールによる管渠減長	27	<p>苫小牧市下水道標準図集</p> <table border="1" style="margin: auto;"> <thead> <tr> <th>図面名</th> <th>図面番号</th> </tr> </thead> <tbody> <tr><td>組立マンホール参考図</td><td>1</td></tr> <tr><td>組立マンホール参考寸法表</td><td>2</td></tr> <tr><td>組立マンホール参考体積表</td><td>3</td></tr> <tr><td>インバート工数量表</td><td>4</td></tr> <tr><td>インバート工</td><td>5-1 5-2</td></tr> <tr><td>苫小牧市型マンホール寸法表</td><td>6</td></tr> <tr><td>苫小牧市型マンホール体積表</td><td>7</td></tr> <tr><td>塩ビマンホール標準図</td><td>8</td></tr> <tr><td>塩ビマンホール詳細図</td><td>9</td></tr> <tr><td>塩ビマンホール接続詳細図</td><td>10</td></tr> <tr><td>マンホール鉄蓋</td><td>11</td></tr> <tr><td>歩道舗装摺付図</td><td>12</td></tr> <tr><td>副管設置工</td><td>13</td></tr> <tr><td>梯子胴木基礎工</td><td>14</td></tr> <tr><td>梯子胴木基礎工砂利寸法表</td><td>15</td></tr> <tr><td>梯子胴木基礎工（人孔部）</td><td>16</td></tr> <tr><td>塩ビ置換基礎工</td><td>17</td></tr> <tr><td>塩ビ置換基礎工（人孔部）</td><td>18</td></tr> <tr><td>砂利基礎工寸法表</td><td>19</td></tr> <tr><td>砂利基礎工（人孔部）</td><td>20</td></tr> <tr><td>取付管本管接続図</td><td>21</td></tr> <tr><td>塩ビ公設樹標準図</td><td>22</td></tr> <tr><td>塩ビ公設樹標準図</td><td>23</td></tr> <tr><td>塩ビ公設樹標準図</td><td>24</td></tr> <tr><td>埋戻しについて</td><td>25</td></tr> <tr><td>土木シート敷設</td><td>26</td></tr> <tr><td>マンホールによる管渠減長</td><td>27</td></tr> </tbody> </table>	図面名	図面番号	組立マンホール参考図	1	組立マンホール参考寸法表	2	組立マンホール参考体積表	3	インバート工数量表	4	インバート工	5-1 5-2	苫小牧市型マンホール寸法表	6	苫小牧市型マンホール体積表	7	塩ビマンホール標準図	8	塩ビマンホール詳細図	9	塩ビマンホール接続詳細図	10	マンホール鉄蓋	11	歩道舗装摺付図	12	副管設置工	13	梯子胴木基礎工	14	梯子胴木基礎工砂利寸法表	15	梯子胴木基礎工（人孔部）	16	塩ビ置換基礎工	17	塩ビ置換基礎工（人孔部）	18	砂利基礎工寸法表	19	砂利基礎工（人孔部）	20	取付管本管接続図	21	塩ビ公設樹標準図	22	塩ビ公設樹標準図	23	塩ビ公設樹標準図	24	埋戻しについて	25	土木シート敷設	26	マンホールによる管渠減長	27	<p>(修正)</p>
図面名	図面番号	
組立マンホール参考図	1	
組立マンホール参考寸法表	2	
組立マンホール参考体積表	3	
インバート工数量表	4	
インバート工	5	
苫小牧市型マンホール寸法表	6	
苫小牧市型マンホール体積表	7	
塩ビマンホール標準図	8	
塩ビマンホール詳細図	9	
塩ビマンホール接続詳細図	10	
マンホール鉄蓋	11	
歩道舗装摺付図	12	
副管設置工	13	
梯子胴木基礎工	14	
梯子胴木基礎工砂利寸法表	15	
梯子胴木基礎工（人孔部）	16	
塩ビ置換基礎工	17	
塩ビ置換基礎工（人孔部）	18	
砂利基礎工寸法表	19	
砂利基礎工（人孔部）	20	
取付管本管接続図	21	
塩ビ公設樹標準図	22	
塩ビ公設樹標準図	23	
塩ビ公設樹標準図	24	
埋戻しについて	25	
土木シート敷設	26	
マンホールによる管渠減長	27	
図面名	図面番号	
組立マンホール参考図	1	
組立マンホール参考寸法表	2	
組立マンホール参考体積表	3	
インバート工数量表	4	
インバート工	5-1 5-2	
苫小牧市型マンホール寸法表	6	
苫小牧市型マンホール体積表	7	
塩ビマンホール標準図	8	
塩ビマンホール詳細図	9	
塩ビマンホール接続詳細図	10	
マンホール鉄蓋	11	
歩道舗装摺付図	12	
副管設置工	13	
梯子胴木基礎工	14	
梯子胴木基礎工砂利寸法表	15	
梯子胴木基礎工（人孔部）	16	
塩ビ置換基礎工	17	
塩ビ置換基礎工（人孔部）	18	
砂利基礎工寸法表	19	
砂利基礎工（人孔部）	20	
取付管本管接続図	21	
塩ビ公設樹標準図	22	
塩ビ公設樹標準図	23	
塩ビ公設樹標準図	24	
埋戻しについて	25	
土木シート敷設	26	
マンホールによる管渠減長	27	

下水道標準図集 新旧対照表

新	旧	備考																
<p style="text-align: center;">インバート工</p>  <p>インバート高は、(A)：下流管径の1/2とする。 (B)：インバート勾配は、10%とする。</p> <p>※インバート幅は、下流管径に合わせる。 ※くら型マンホール継手を使用する場合は、偏芯できない。 ※インバートはC-4を標準とする。</p> <table border="1" data-bbox="712 1265 898 1342"> <tr><td>図面番号</td><td>5</td></tr> <tr><td>図面名</td><td>インバート工</td></tr> <tr><td>縮尺</td><td>Non Scale</td></tr> <tr><td>苫小牧市上下水道部</td><td></td></tr> </table>	図面番号	5	図面名	インバート工	縮尺	Non Scale	苫小牧市上下水道部		<p style="text-align: center;">インバート工</p>  <p>インバート高は、(A)：下流管径の1/2とする。 (B)：インバート勾配は、10%とする。</p> <p>※インバート幅は、下流管径に合わせる。 ※くら型マンホール継手を使用する場合は、偏芯できない。 ※従来通りの施工方法(図5-2)も認める。</p> <table border="1" data-bbox="1585 1273 1771 1350"> <tr><td>図面番号</td><td>5-1</td></tr> <tr><td>図面名</td><td>インバート工</td></tr> <tr><td>縮尺</td><td>Non Scale</td></tr> <tr><td>苫小牧市上下水道部</td><td></td></tr> </table>	図面番号	5-1	図面名	インバート工	縮尺	Non Scale	苫小牧市上下水道部		<p>(番号修正) (文言追加)</p>
図面番号	5																	
図面名	インバート工																	
縮尺	Non Scale																	
苫小牧市上下水道部																		
図面番号	5-1																	
図面名	インバート工																	
縮尺	Non Scale																	
苫小牧市上下水道部																		

下水道標準図集 新旧対照表

新	旧	備考								
<p style="text-align: center;">削除</p>	<div style="text-align: center;"> <p>インバート工 (参考)</p>  <p>インバート高は、(A) : 下流管径の1/2とする。 (B) : インバート勾配は、10%とする。 (C) : 上流、下流管落差が15cmまで管底を摺付ける。 (D) : (C)が15cm以上70cm以下のときDが15cm なるようにインバートを仕上げる</p> <p>※くら型マンホール継手を使用する場合は、偏芯できない</p> <table border="1" data-bbox="1585 1321 1771 1406"> <tr> <td>図面番号</td> <td>5-2</td> </tr> <tr> <td>図面名</td> <td>インバート工</td> </tr> <tr> <td>縮尺</td> <td>Non Scale</td> </tr> <tr> <td colspan="2">吉小牧市上下水道部</td> </tr> </table> </div>	図面番号	5-2	図面名	インバート工	縮尺	Non Scale	吉小牧市上下水道部		
図面番号	5-2									
図面名	インバート工									
縮尺	Non Scale									
吉小牧市上下水道部										

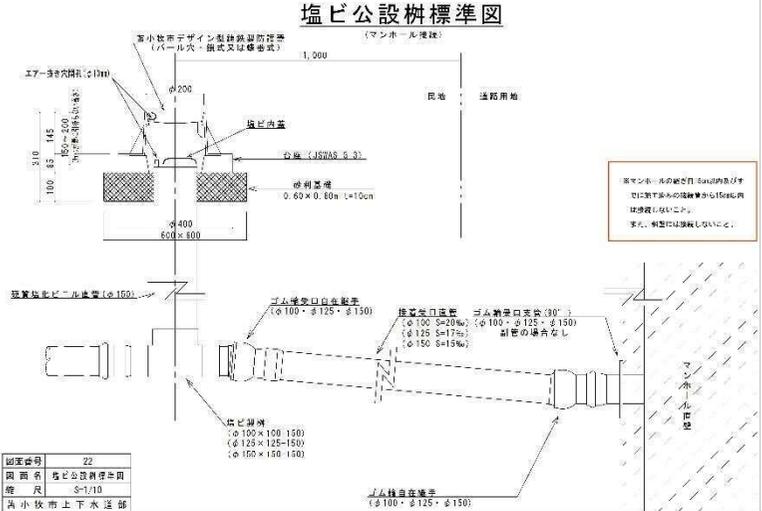
下水道標準図集 新旧対照表

新	旧	備考	
<div style="text-align: center;"> <h3>塩ビマンホール標準図</h3> <p>塩ビマンホール寸法表</p> <table border="1"> <thead> <tr> <th>単位</th> <th>φ</th> <th>寸</th> <th>寸</th> <th>寸</th> <th>寸</th> <th>寸</th> </tr> </thead> <tbody> <tr> <td>200×270-300</td> <td>200</td> <td>180</td> <td>250</td> <td>100</td> <td>-</td> <td>-</td> </tr> <tr> <td>250×250-300</td> <td>250</td> <td>-</td> <td>-</td> <td>-</td> <td>-</td> <td>-</td> </tr> <tr> <td>250×270-300</td> <td>250</td> <td>180</td> <td>250</td> <td>100</td> <td>-</td> <td>-</td> </tr> <tr> <td>250×250-300</td> <td>250</td> <td>-</td> <td>-</td> <td>-</td> <td>-</td> <td>-</td> </tr> </tbody> </table> <p>規格番号 9 図面名 塩ビマンホール標準図 縮尺 Non Scale 発行所 中小都市上下水道部</p> </div>	単位	φ	寸	寸	寸	寸	寸	200×270-300	200	180	250	100	-	-	250×250-300	250	-	-	-	-	-	250×270-300	250	180	250	100	-	-	250×250-300	250	-	-	-	-	-	<div style="text-align: center;"> <h3>塩ビマンホール標準図</h3> <p>塩ビマンホール寸法表</p> <table border="1"> <thead> <tr> <th>単位</th> <th>φ</th> <th>寸</th> <th>寸</th> <th>寸</th> <th>寸</th> <th>寸</th> </tr> </thead> <tbody> <tr> <td>200×270-300</td> <td>200</td> <td>180</td> <td>250</td> <td>100</td> <td>-</td> <td>-</td> </tr> <tr> <td>250×250-300</td> <td>250</td> <td>-</td> <td>-</td> <td>-</td> <td>-</td> <td>-</td> </tr> <tr> <td>250×270-300</td> <td>250</td> <td>180</td> <td>250</td> <td>100</td> <td>-</td> <td>-</td> </tr> <tr> <td>250×250-300</td> <td>250</td> <td>-</td> <td>-</td> <td>-</td> <td>-</td> <td>-</td> </tr> </tbody> </table> <p>規格番号 9 図面名 塩ビマンホール標準図 縮尺 Non Scale 発行所 中小都市上下水道部</p> </div>	単位	φ	寸	寸	寸	寸	寸	200×270-300	200	180	250	100	-	-	250×250-300	250	-	-	-	-	-	250×270-300	250	180	250	100	-	-	250×250-300	250	-	-	-	-	-	<p>(文言修正)</p>
単位	φ	寸	寸	寸	寸	寸	
200×270-300	200	180	250	100	-	-	
250×250-300	250	-	-	-	-	-	
250×270-300	250	180	250	100	-	-	
250×250-300	250	-	-	-	-	-	
単位	φ	寸	寸	寸	寸	寸	
200×270-300	200	180	250	100	-	-	
250×250-300	250	-	-	-	-	-	
250×270-300	250	180	250	100	-	-	
250×250-300	250	-	-	-	-	-	

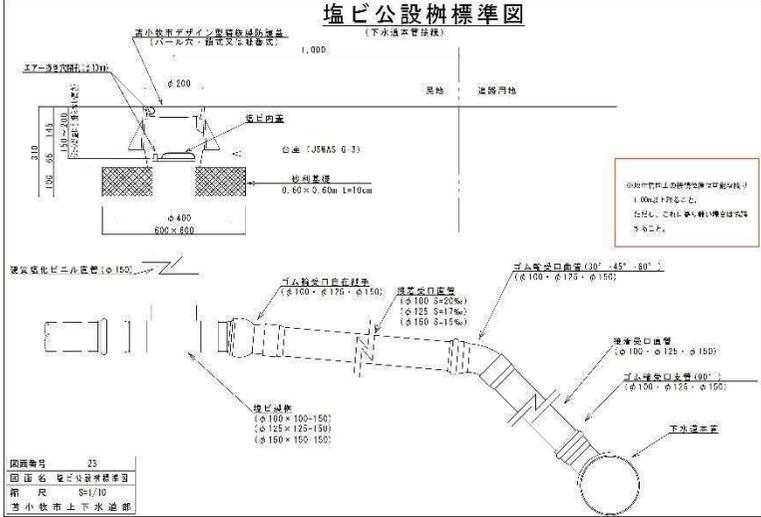
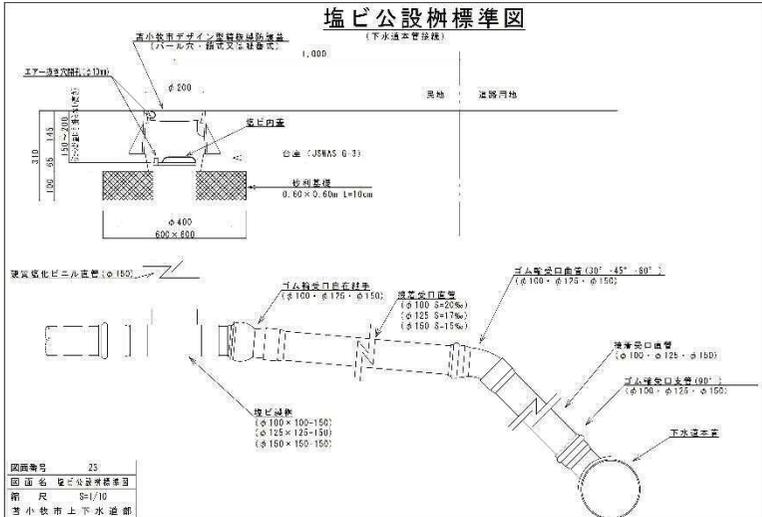
下水道標準図集 新旧対照表

新	旧	備考																
<p style="text-align: center;">塩ビマンホール最低接続位置図</p> <p style="text-align: center;"> 起点ドロップ型以外 起点ドロップ型 </p> <p style="text-align: center;">断面図</p> <p style="text-align: center;">平面図</p> <table border="1" style="width: 100%; border-collapse: collapse;"> <tr> <td>図面番号</td> <td>10</td> </tr> <tr> <td>図面名</td> <td>塩ビマンホール接続詳細図</td> </tr> <tr> <td>縮尺</td> <td>S=1/15</td> </tr> <tr> <td colspan="2" style="text-align: center;">吉小牧市上下水道部</td> </tr> </table>	図面番号	10	図面名	塩ビマンホール接続詳細図	縮尺	S=1/15	吉小牧市上下水道部		<p style="text-align: center;">塩ビマンホール最低接続位置図</p> <p style="text-align: center;">ドロップ型以外 ドロップ型</p> <p style="text-align: center;">断面図</p> <p style="text-align: center;">平面図</p> <table border="1" style="width: 100%; border-collapse: collapse;"> <tr> <td>図面番号</td> <td>10</td> </tr> <tr> <td>図面名</td> <td>塩ビマンホール接続詳細図</td> </tr> <tr> <td>縮尺</td> <td>S=1/15</td> </tr> <tr> <td colspan="2" style="text-align: center;">吉小牧市上下水道部</td> </tr> </table>	図面番号	10	図面名	塩ビマンホール接続詳細図	縮尺	S=1/15	吉小牧市上下水道部		<p style="text-align: center;">(文言修正)</p>
図面番号	10																	
図面名	塩ビマンホール接続詳細図																	
縮尺	S=1/15																	
吉小牧市上下水道部																		
図面番号	10																	
図面名	塩ビマンホール接続詳細図																	
縮尺	S=1/15																	
吉小牧市上下水道部																		

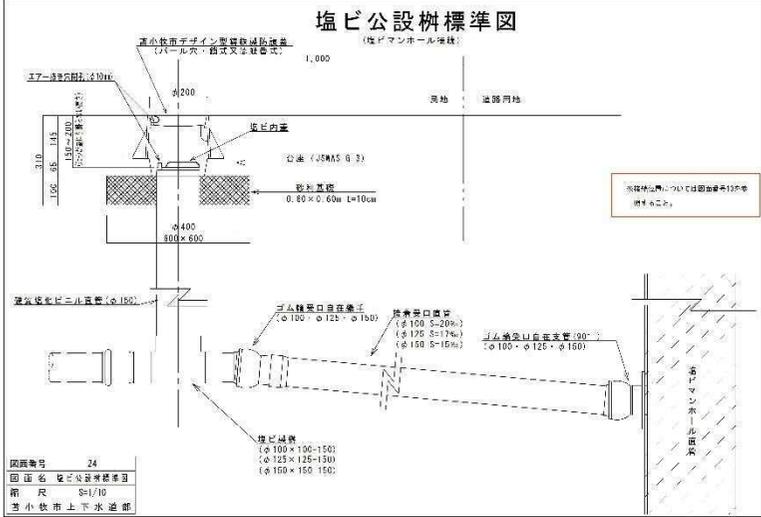
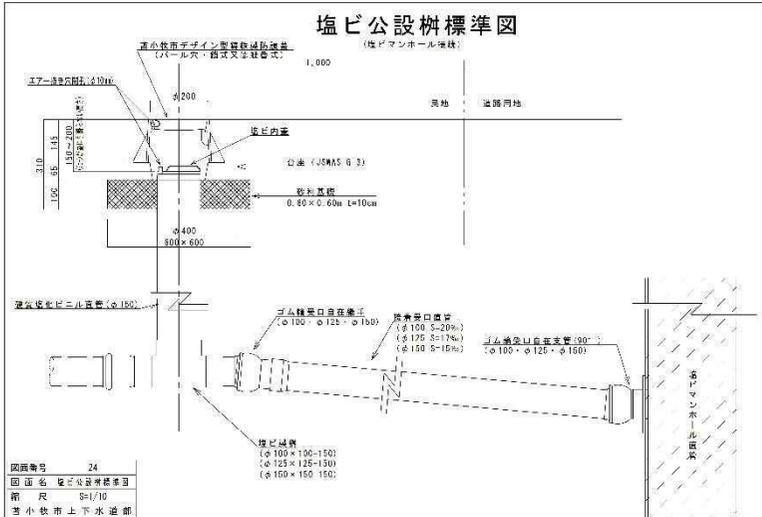
下水道標準図集 新旧対照表

新	旧	備考
<p style="text-align: center;">塩ビ公設樹標準図 (マンホール種別)</p>  <p style="text-align: center;">図面番号 22 図面名 塩ビ公設樹標準図 縮尺 S=1/10 溝小牧市上下水道部</p>	<p style="text-align: center;">塩ビ公設樹標準図 (マンホール種別)</p>  <p style="text-align: center;">図面番号 22 図面名 塩ビ公設樹標準図 縮尺 S=1/10 溝小牧市上下水道部</p>	<p style="text-align: center;">(文言追加)</p>

下水道標準図集 新旧対照表

新	旧	備考
 <p>図面番号 25 国 語 名 塩ビ公設柵標準図 縮 尺 S=1/10 管 小 径 市 上 下 水 道 部</p>	 <p>図面番号 25 国 語 名 塩ビ公設柵標準図 縮 尺 S=1/10 管 小 径 市 上 下 水 道 部</p>	<p>(文言追加)</p>

下水道標準図集 新旧対照表

新	旧	備考
 <p>図面番号 24 図名 塩ビ公設柵標準図 縮尺 S=1/10 香川県上下水道部</p>	 <p>図面番号 24 図名 塩ビ公設柵標準図 縮尺 S=1/10 香川県上下水道部</p>	<p>(文言追加)</p>