

# 苫小牧市立中央図書館


## 指定管理者募集要項

別紙 位置図・配置図・平面図


苫小牧市教育委員会

教育部生涯学習課

位置図・配置図

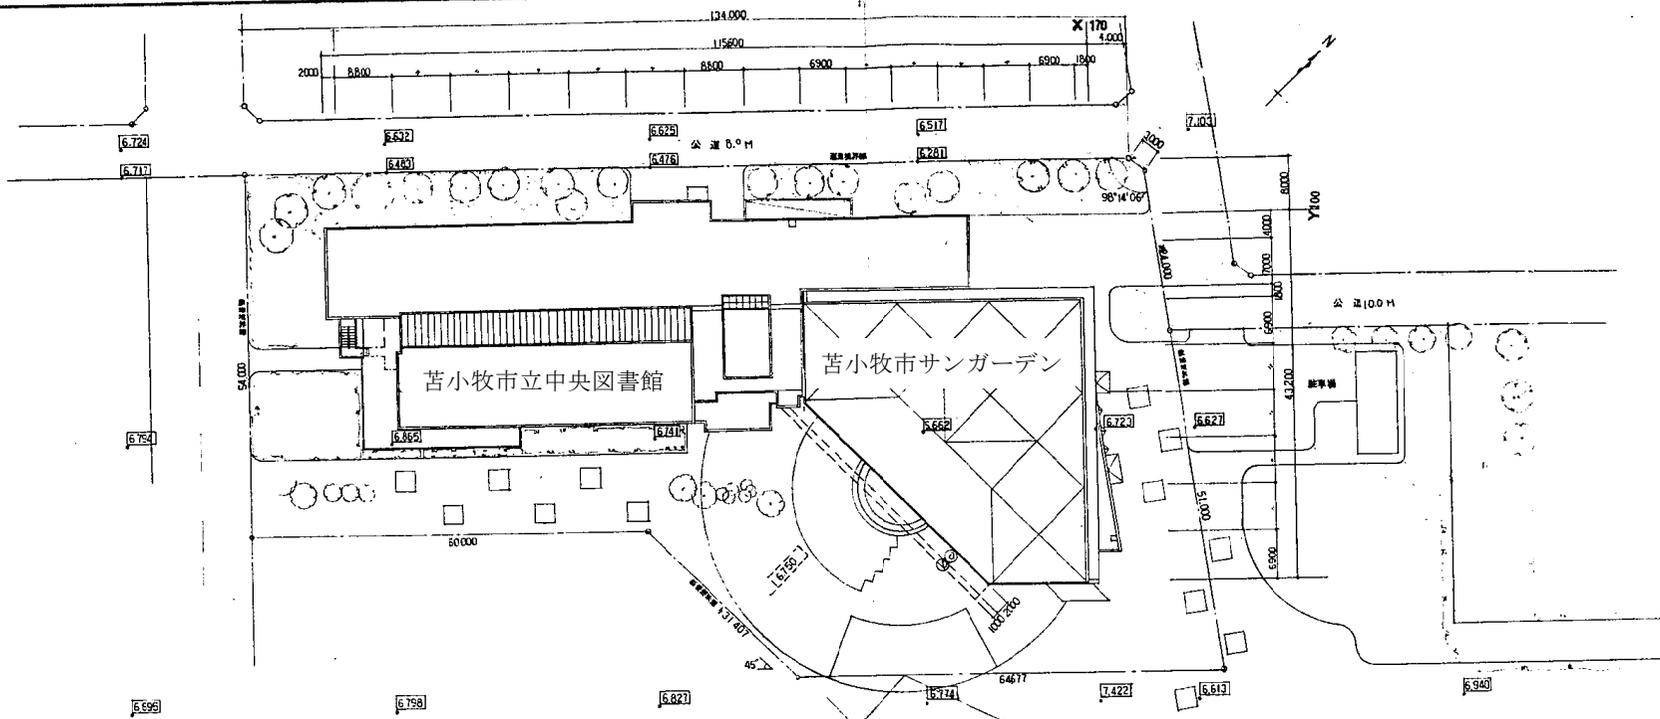



住所：苦小牧市末広町3丁目1番15号

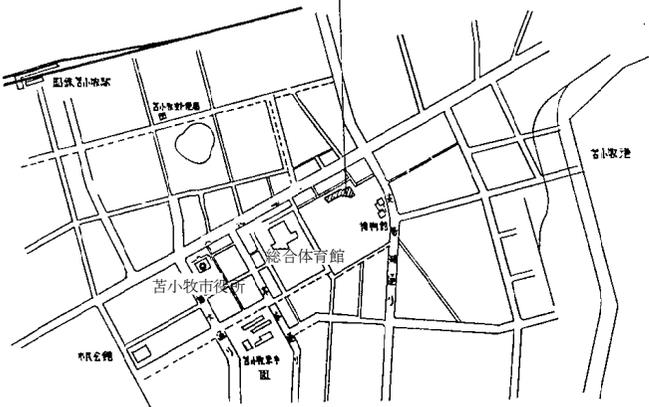

① 位置図


② 配置図

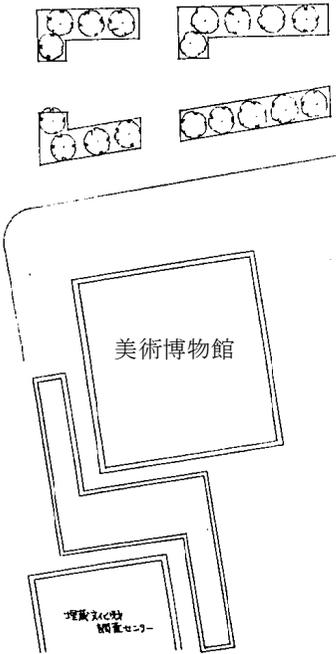

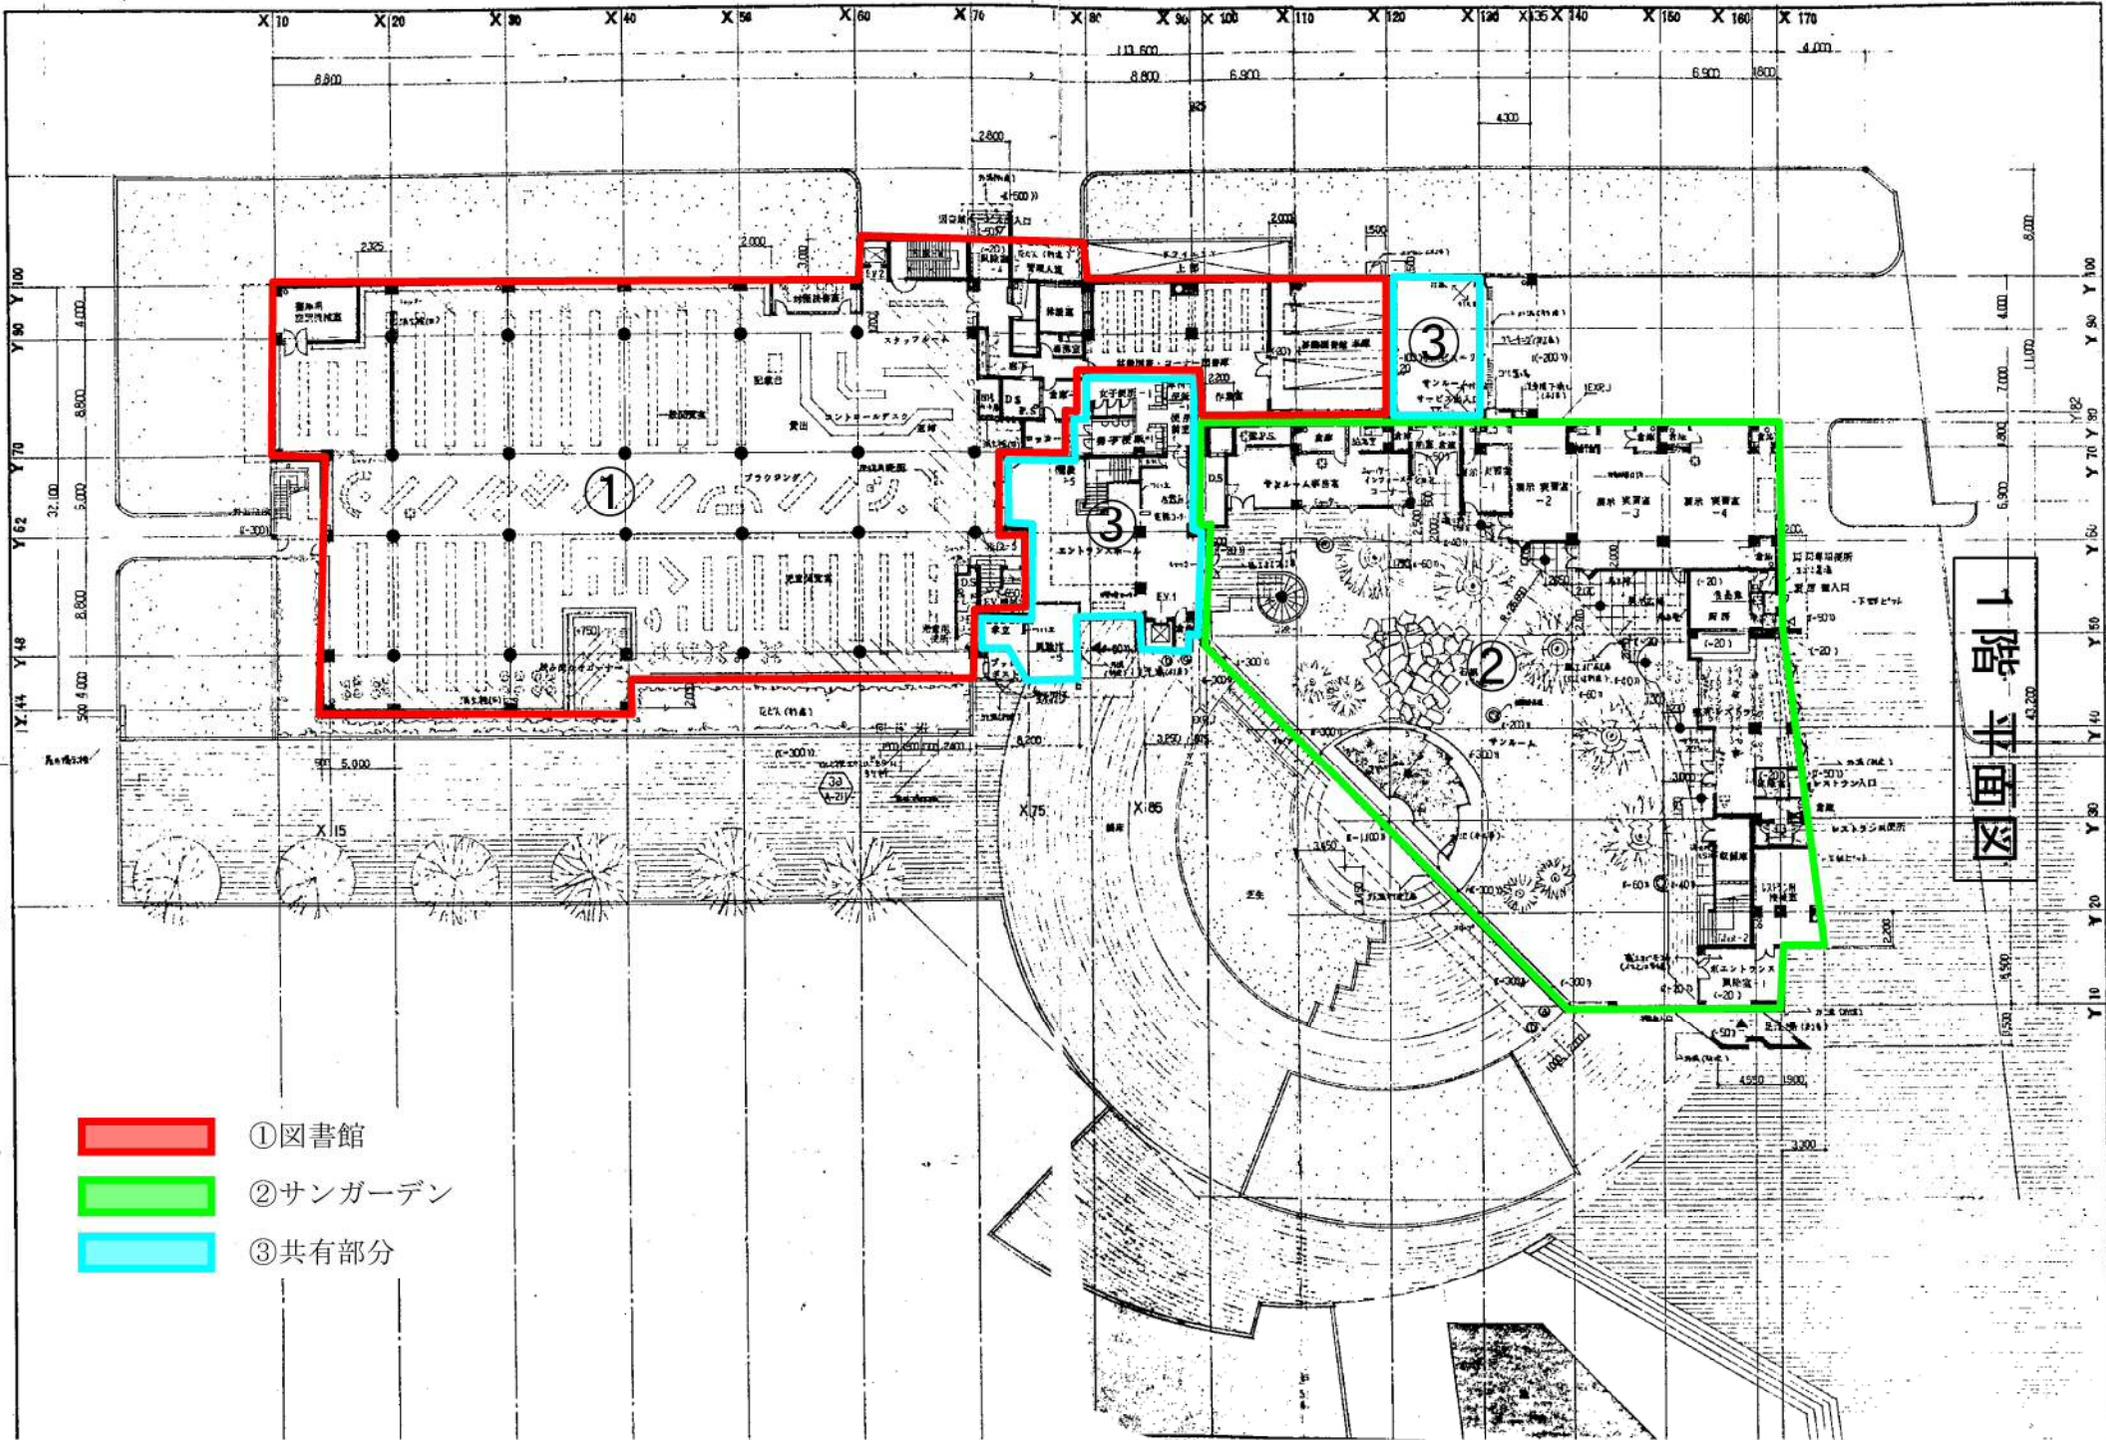

- ①図書館
- ②サンガーデン
- ③共有部分

1階平面図

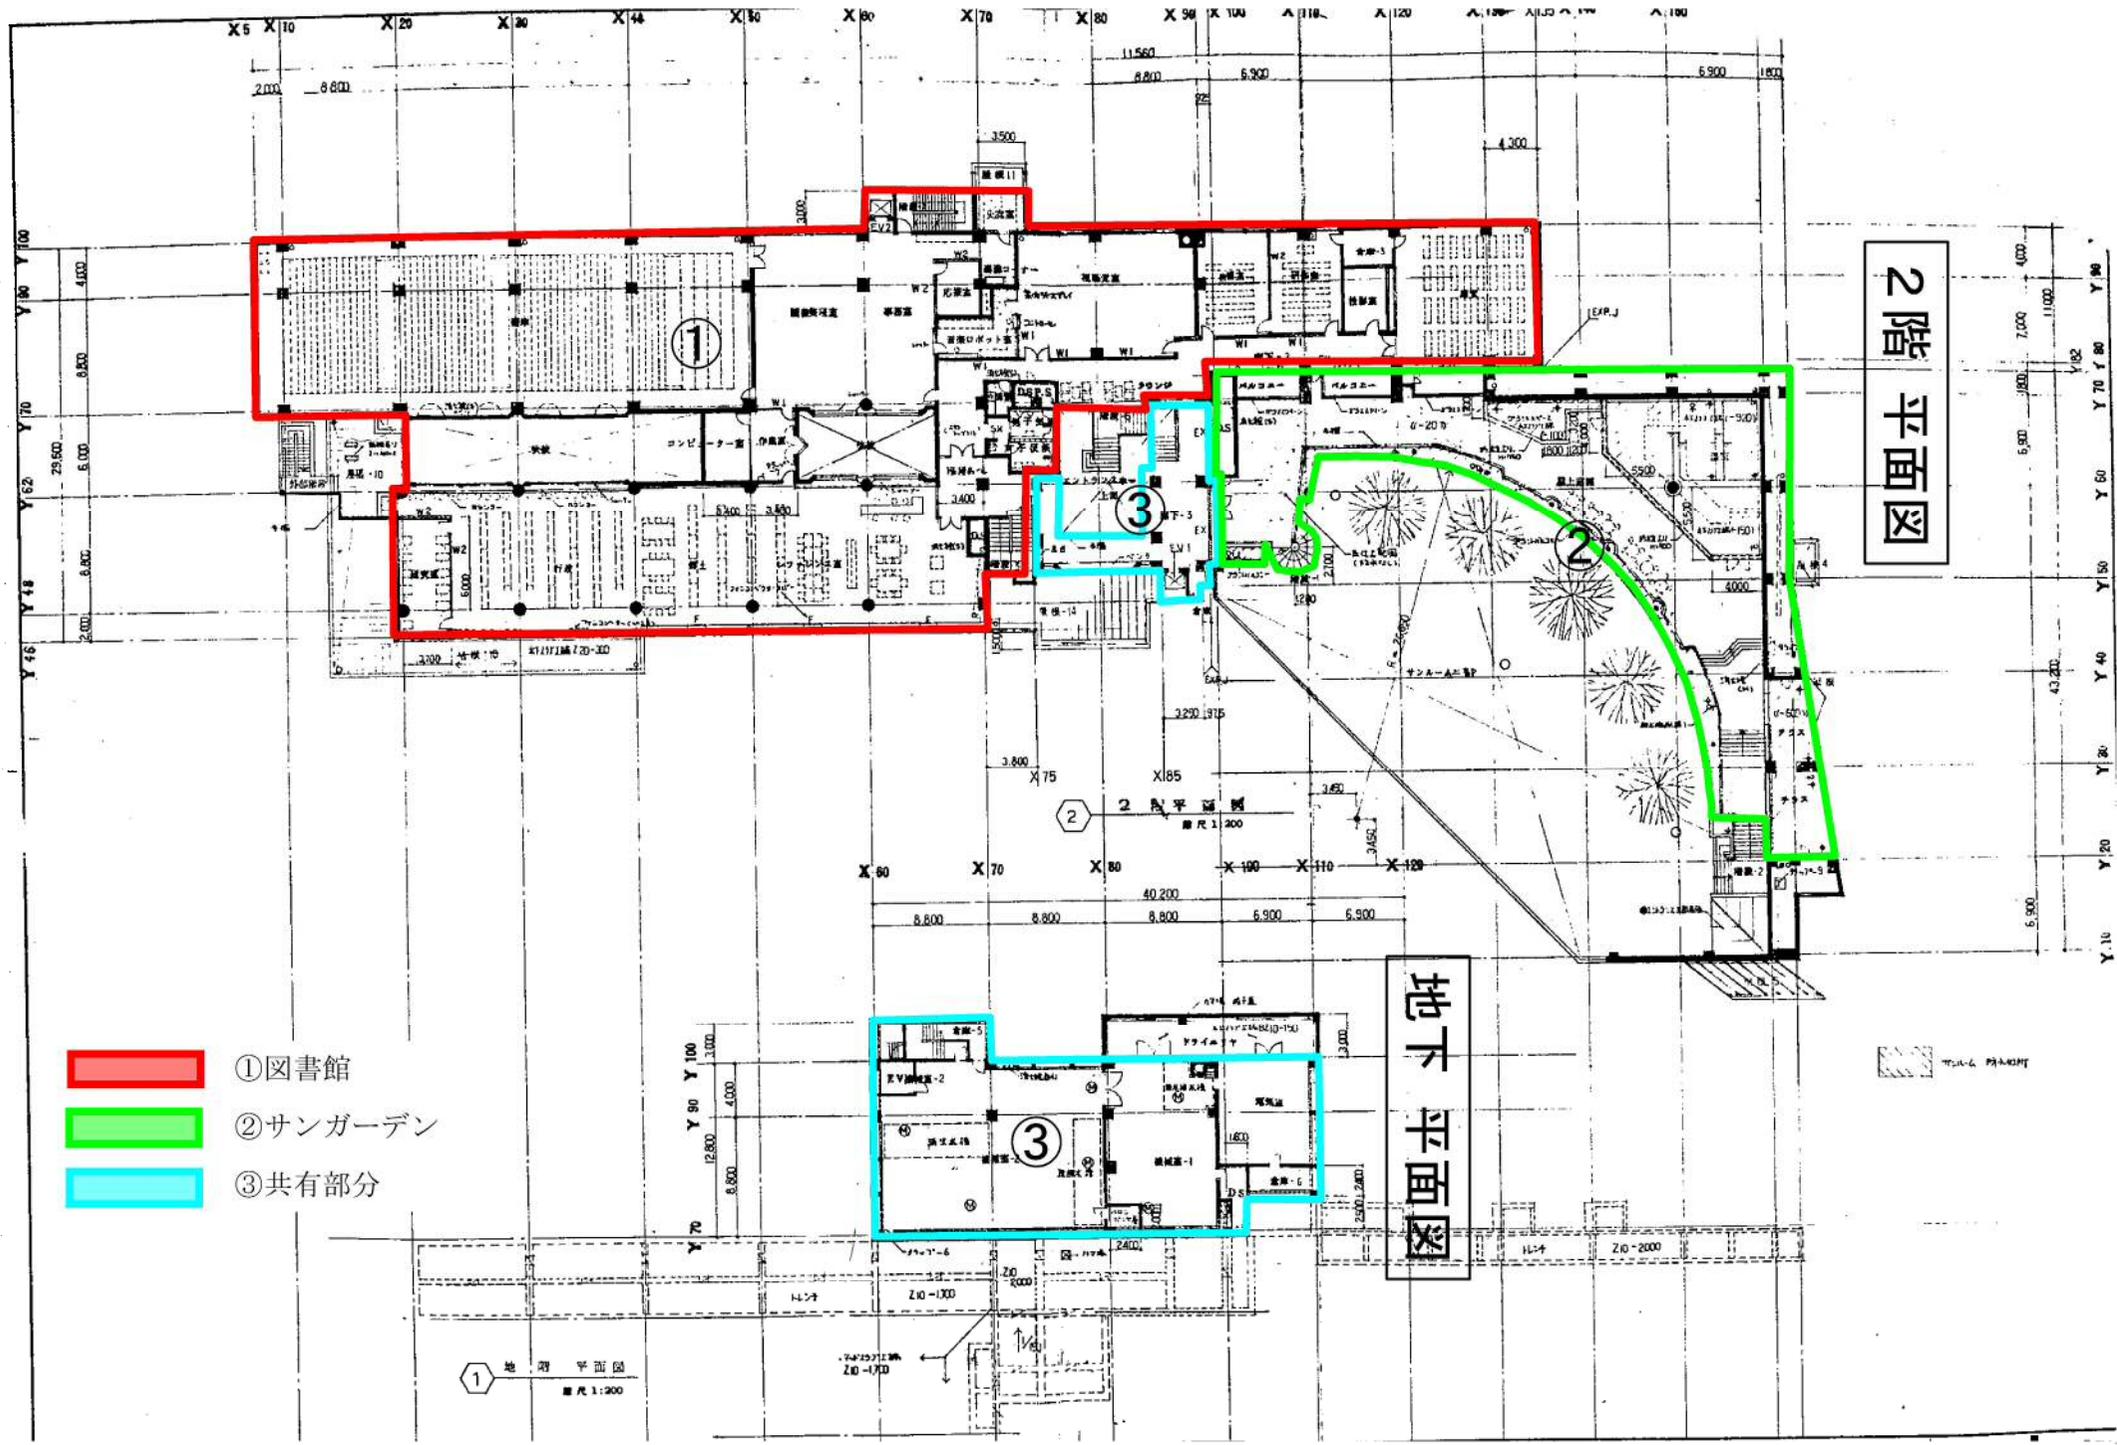

2階平面図

地下平面図

- ①図書館
- ②サンガーデン
- ③共有部分

① 地下平面図  
 縮尺 1:200

② 2階平面図  
 縮尺 1:200

③ 地下平面図  
 縮尺 1:200