

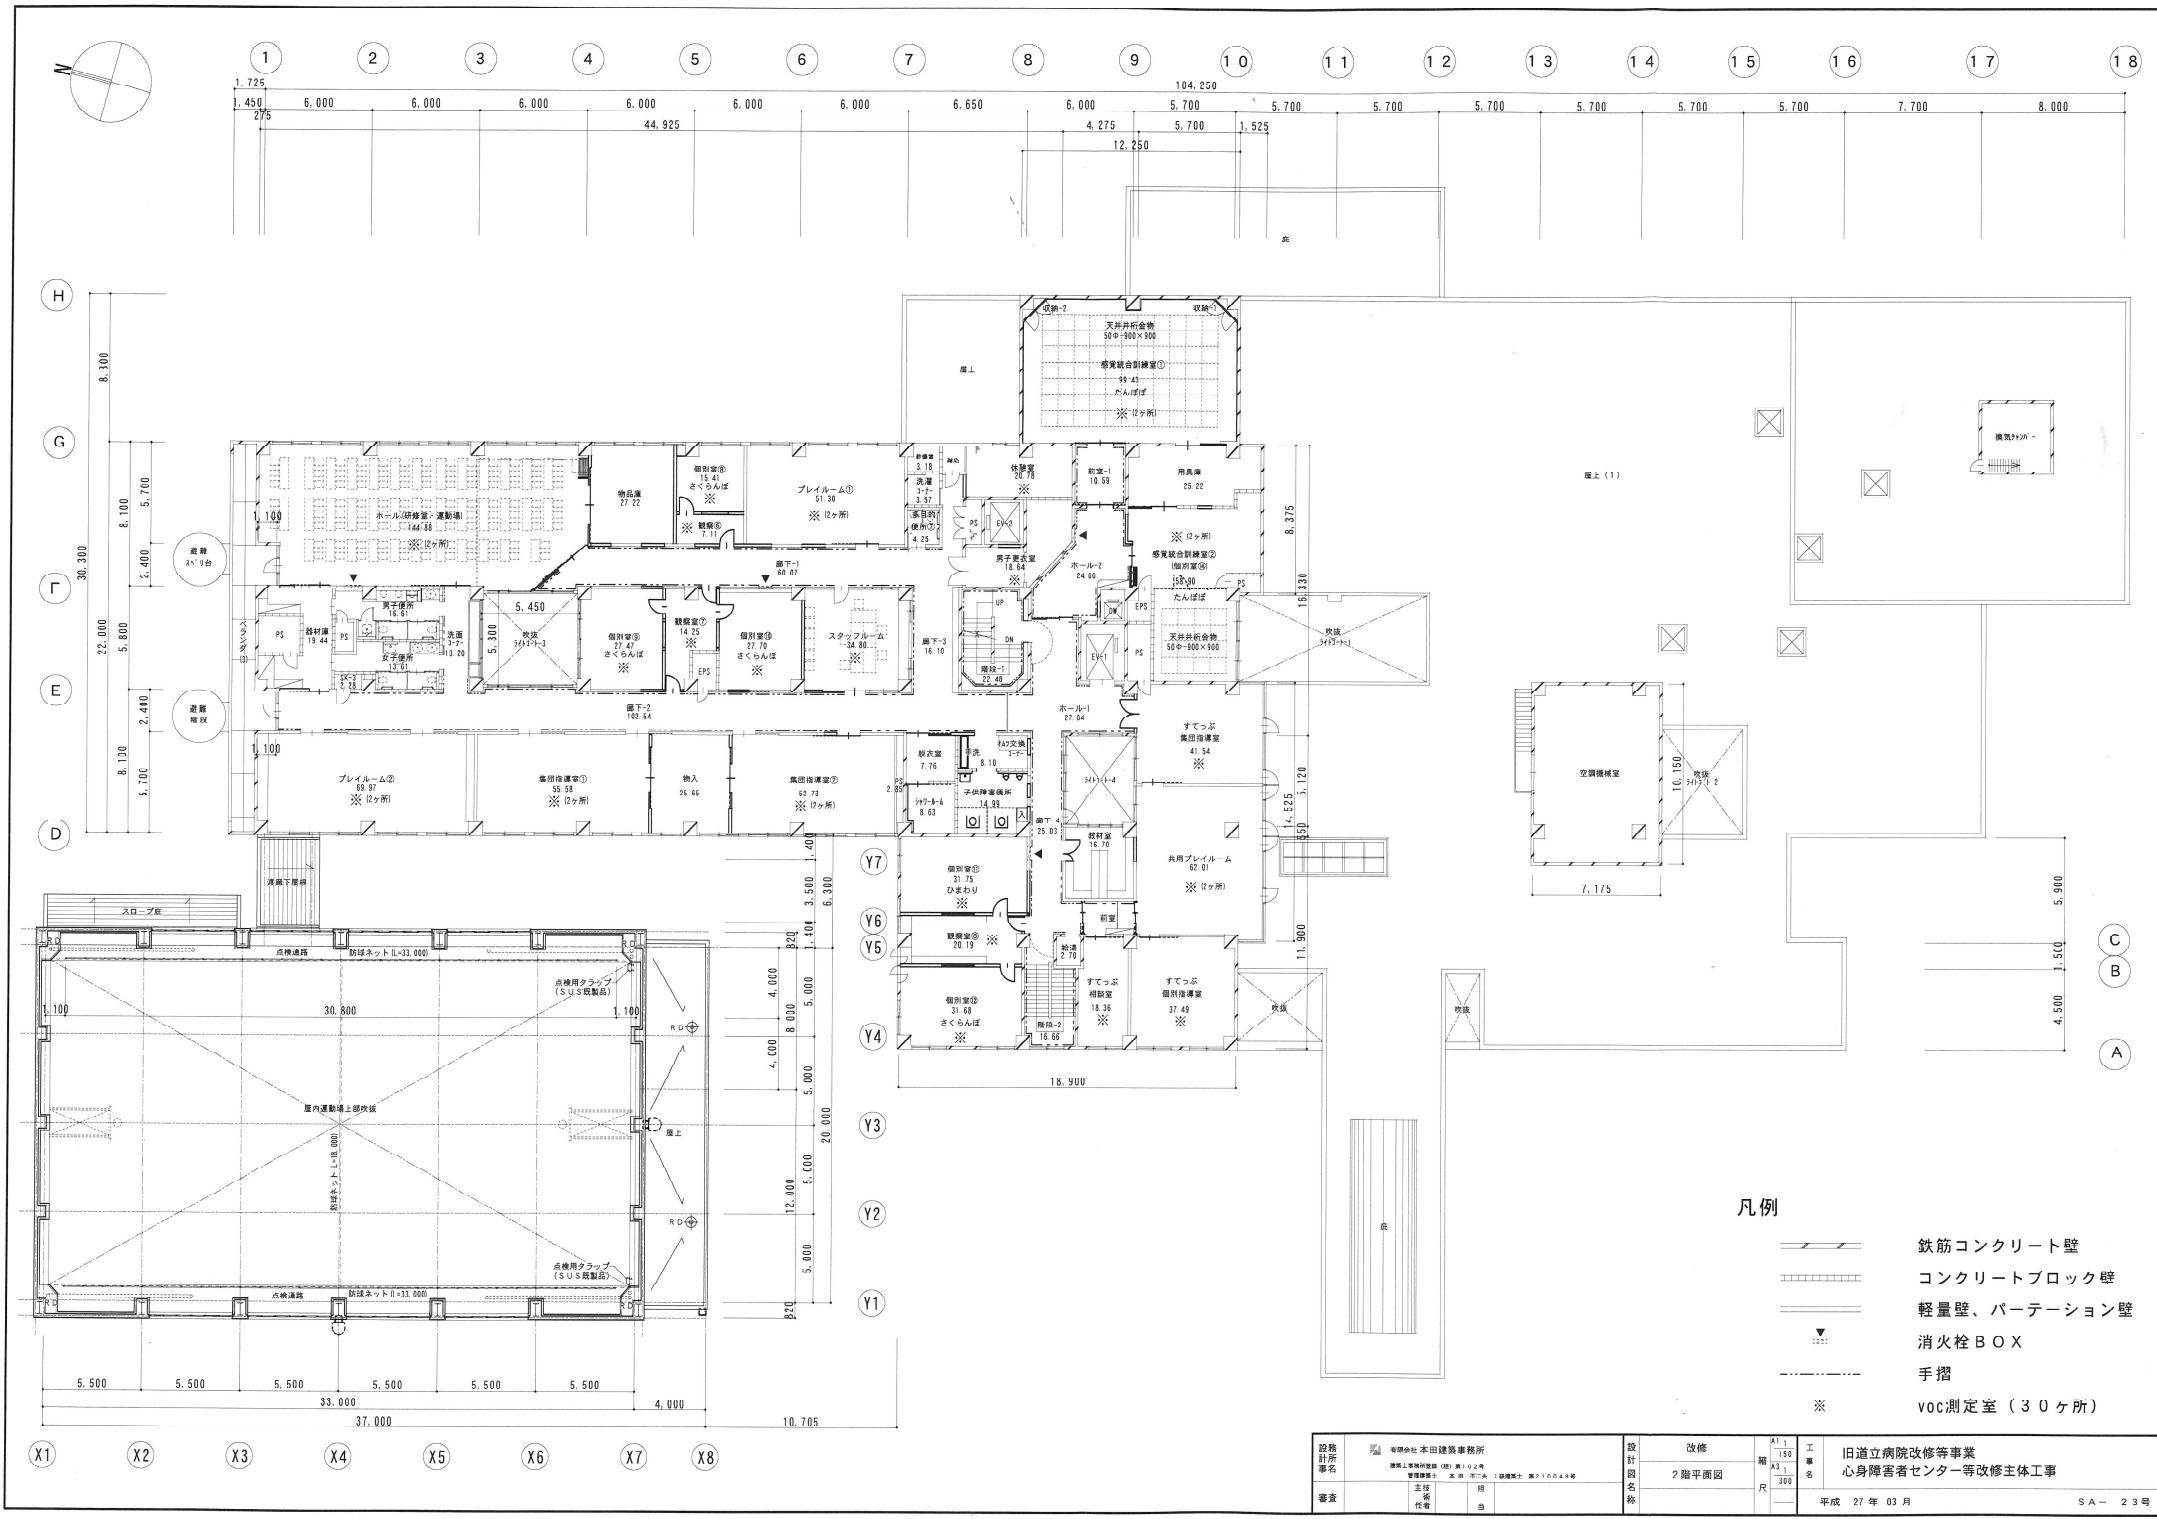
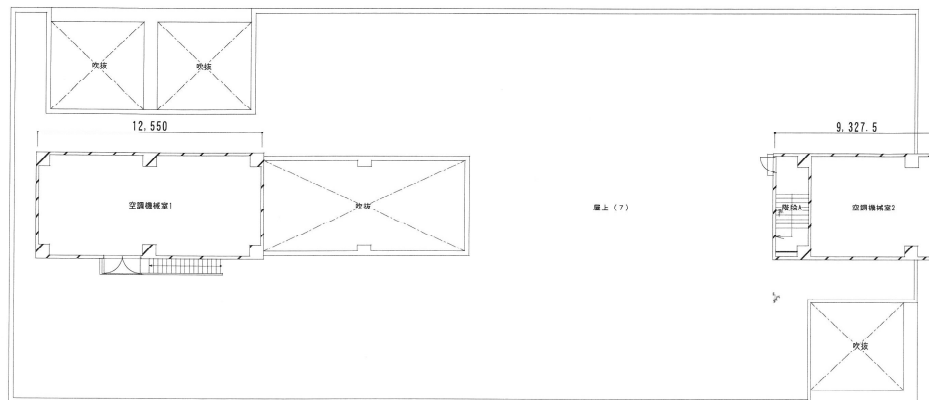
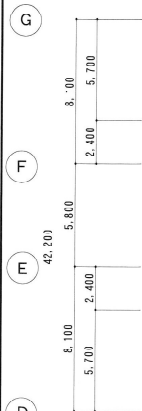
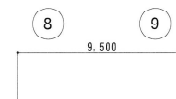
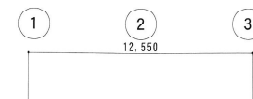


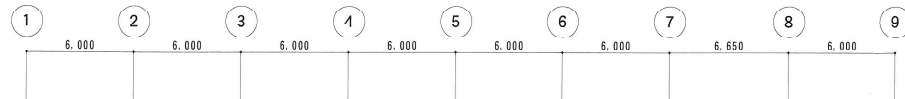


凡例

- 鉄筋コンクリート壁
- コンクリートブロック壁
- 軽量壁、パーテーション壁
- 消火栓BOX
- 手摺
- ※ VOC測定室(30ヶ所)




設計 事務所 名	株式会社 本田建築事務所 〒100-0001 東京都千代田区千代田1-1-1 TEL 03-XXXX-XXXX FAX 03-XXXX-XXXX	設計 図名	改修 2階平面図	工 事 名	旧道立病院改修等事業 心身障害者センター等改修主体工事
審査	主任 設計 者	用 紙	用 紙	平成 27 年 03 月	SA- 23号

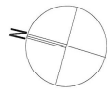

R階平面図

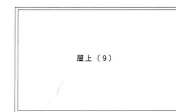

PHR階平面図

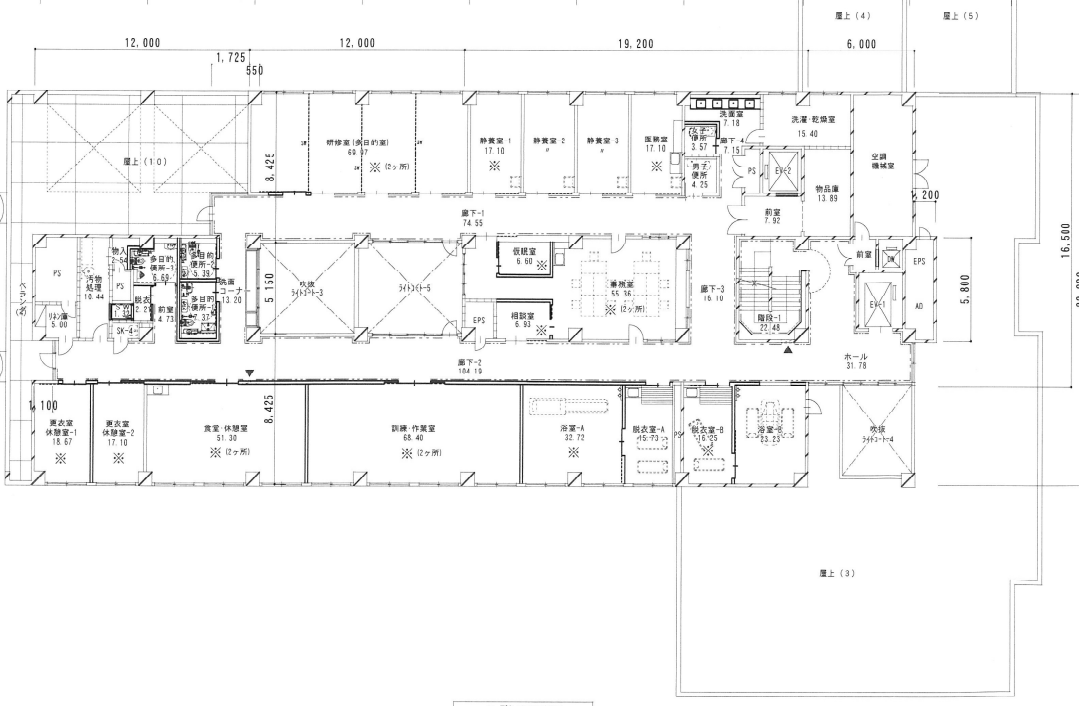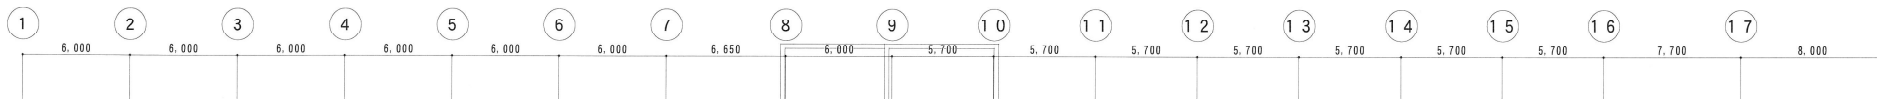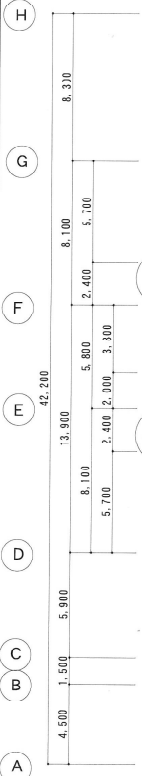

3階平面図



凡例

- 鉄筋コンクリート壁
- コンクリートブロック壁
- 軽量壁、パーテーション壁
- 消火栓BOX
- 手摺
- voc測定室(16ヶ所)

設計 計画 署名	株式会社 水田建築事務所 建築士事務所登録(第)第102号 東京都港区 幸田 正太郎 1級建築士 第210049号	設計 図名 名称	改修 3階・R階平面図	縮尺 A1 1:50 A3 1:300 R	工事 名称 旧道立病院改修等事業 心身障害者センター等改修主体工事
審査	土佐 省 住宅 当				平成 27 年 03 月 SA - 25号