




位置図

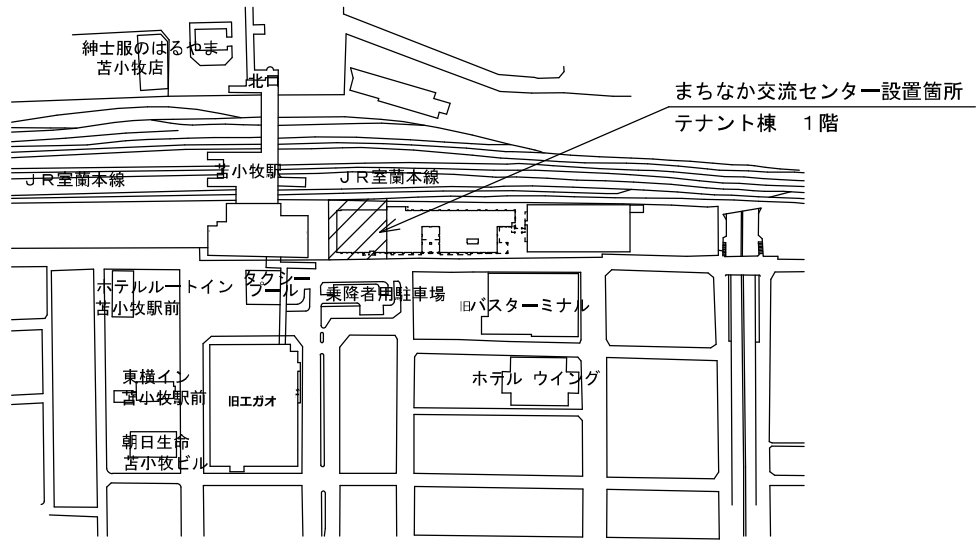

配置図

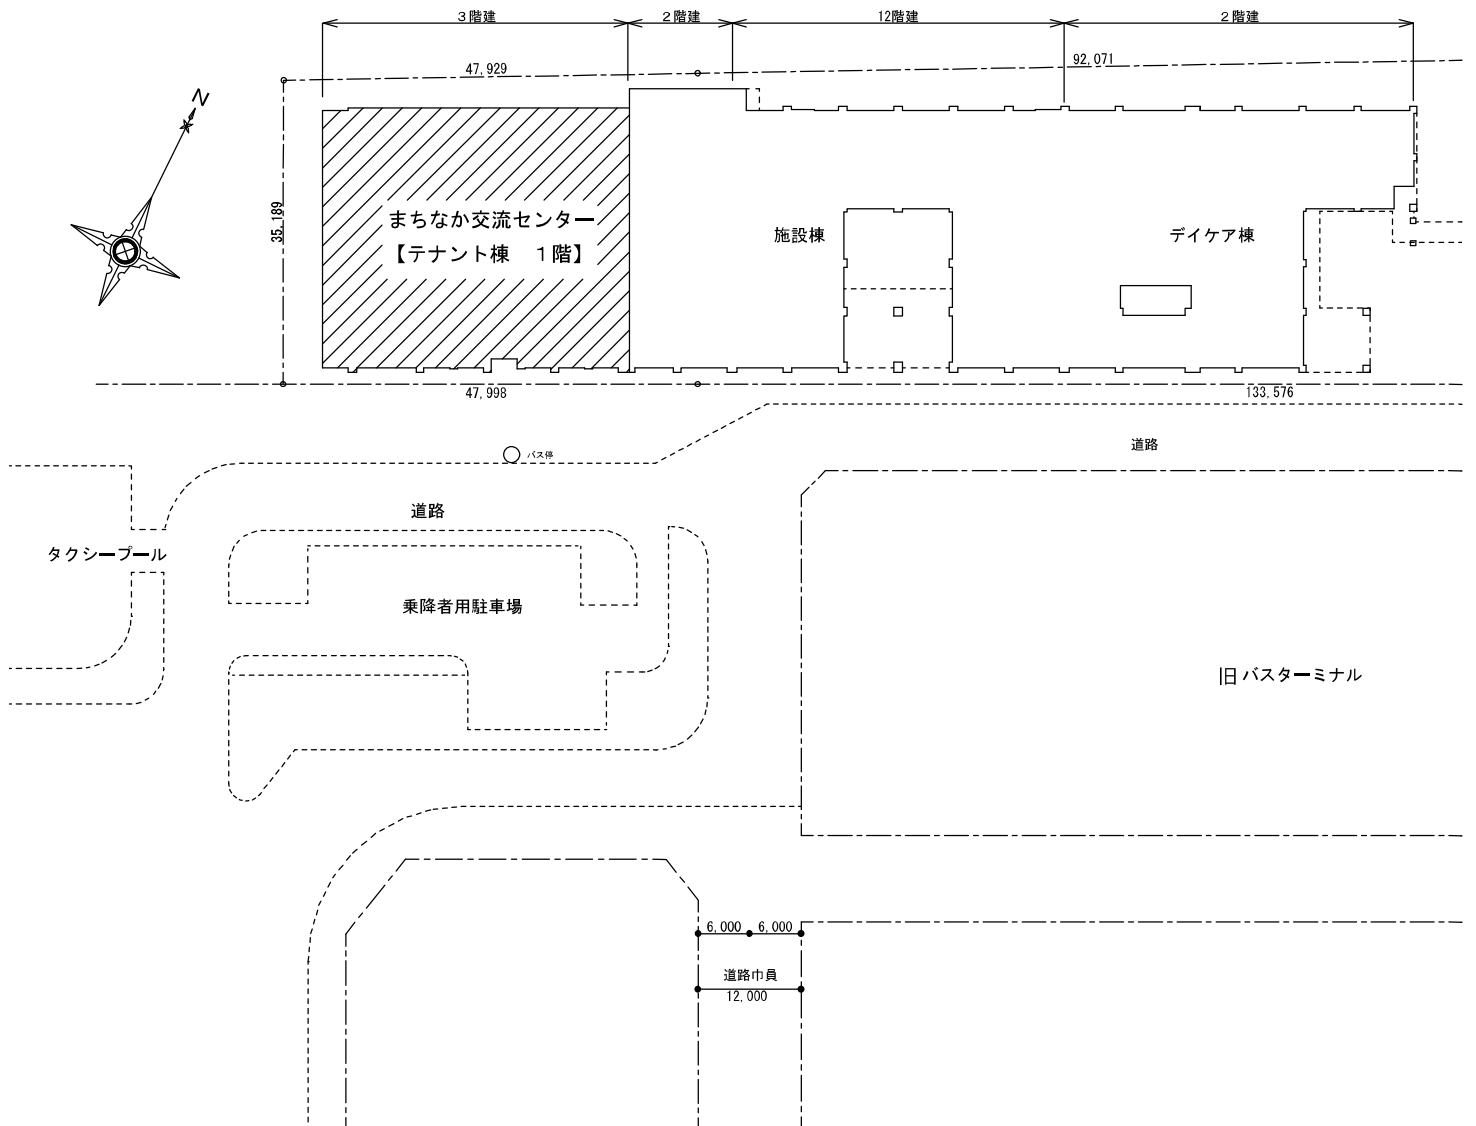

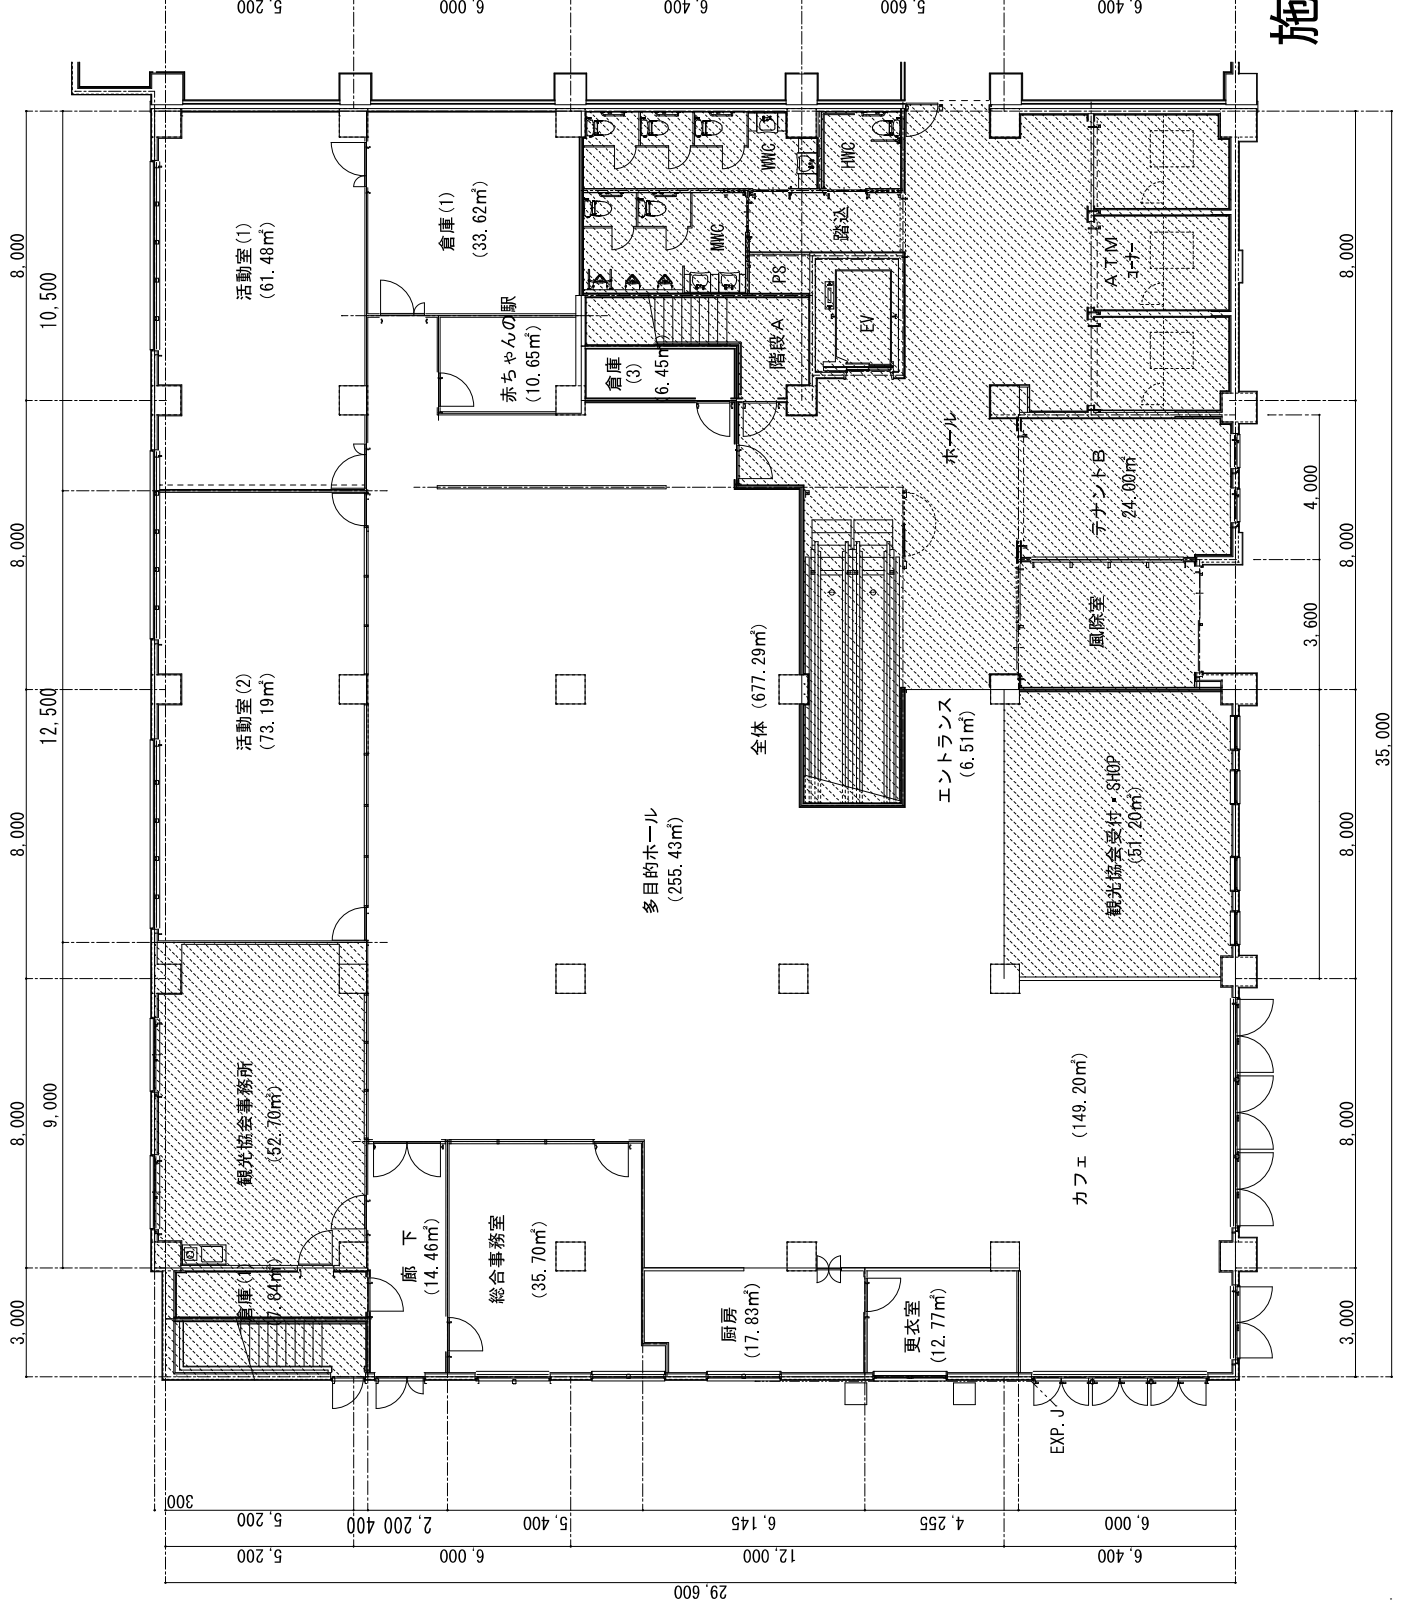

施設平面図

S=1/200