

土木工事標準設計図集

平成 2 5 年度版

監修 苫小牧市都市建設部道路河川課


図面番号

07-01

名 称

定規図 道路幅員W=4.0m

単位 : mm

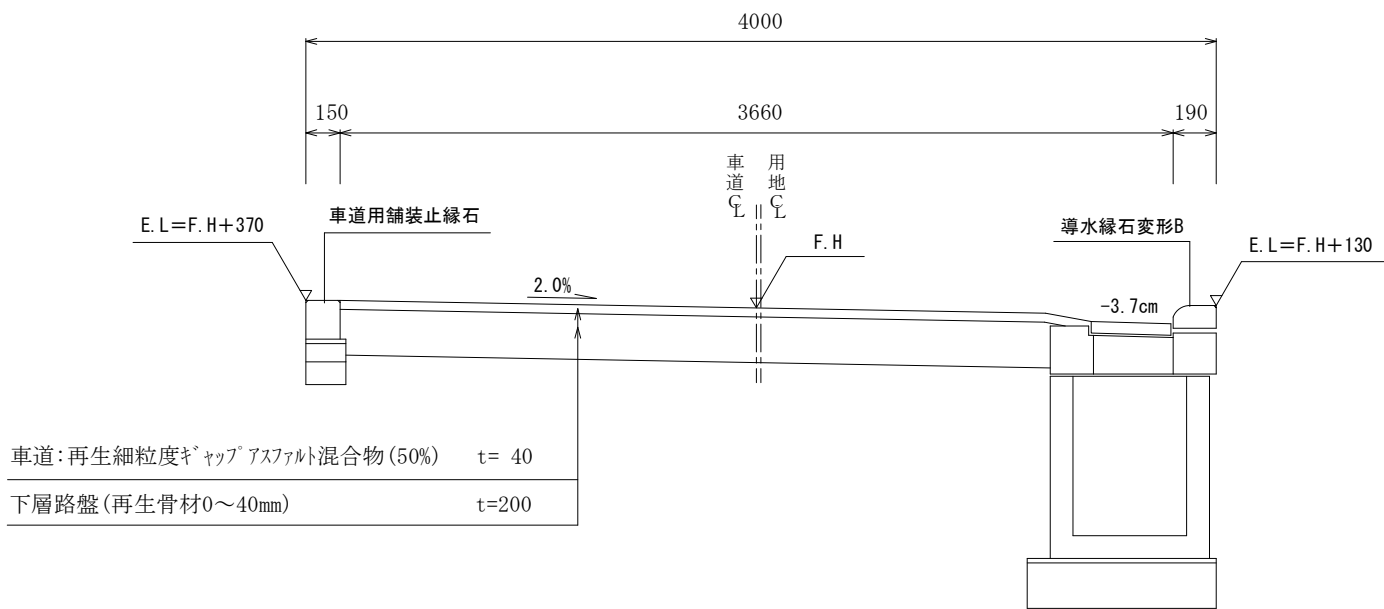


図面番号

07-02

名 称

定規図 道路幅員W=6.0m

単位 : mm

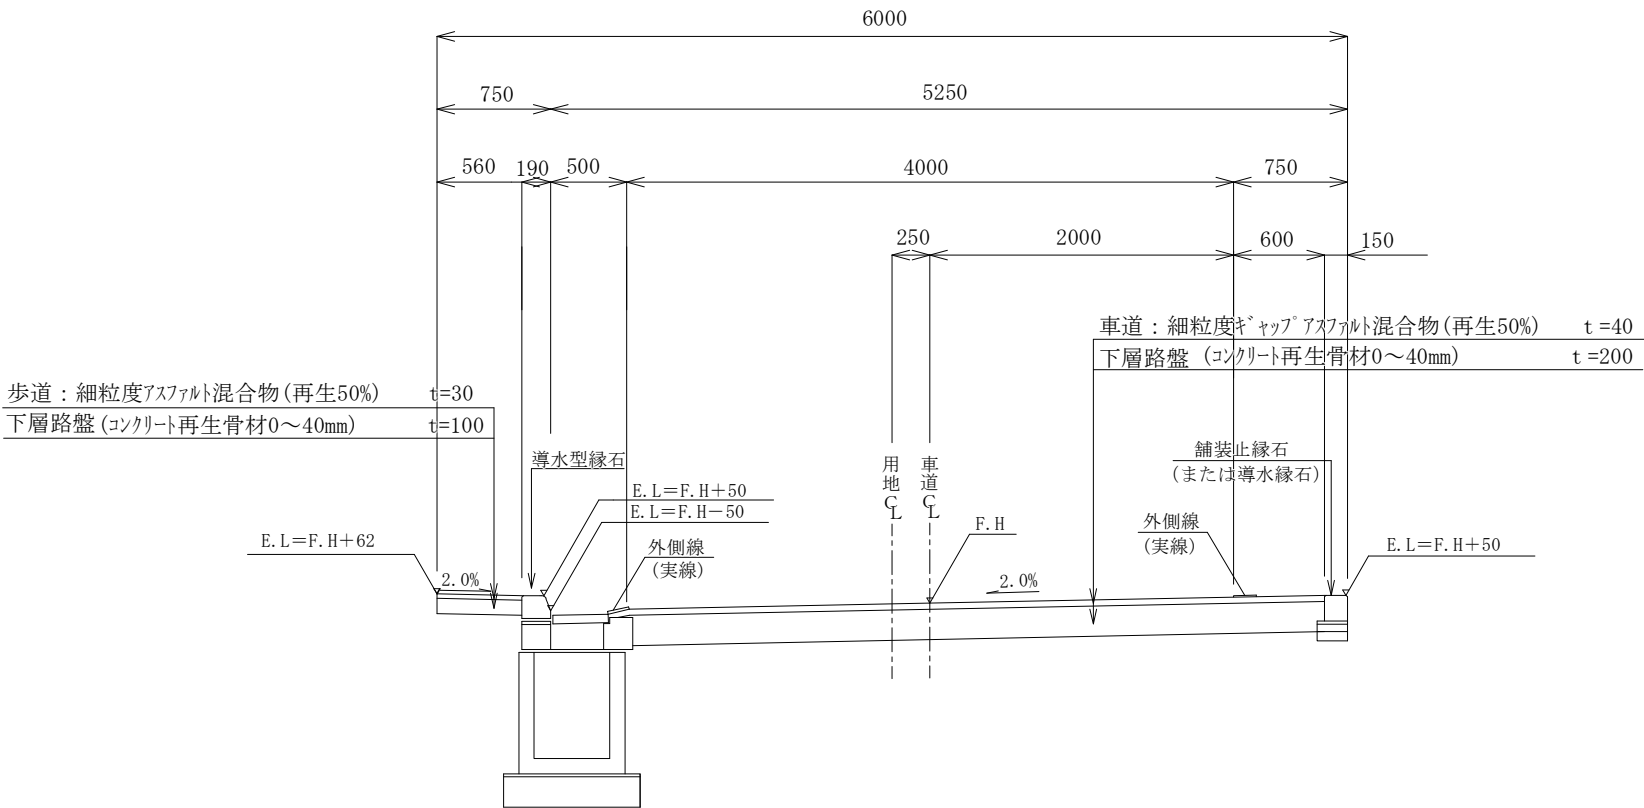


図面番号

07-03

名称

定規図 道路幅員W=6.5m


単位 : mm

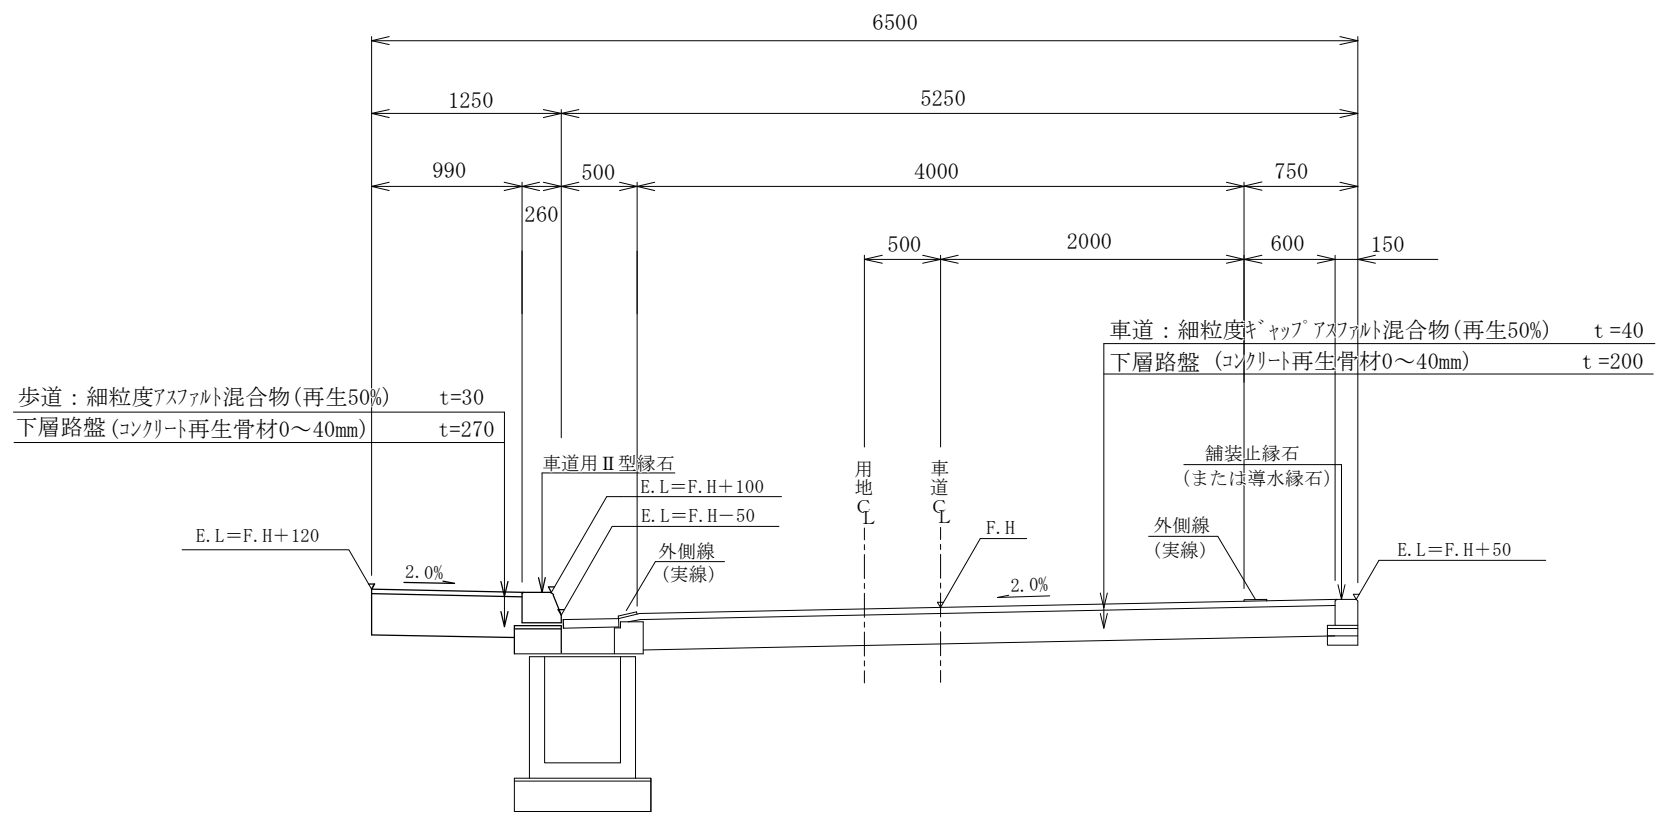

0 7 – 0 4

定規図 道路幅員 $W=8.0\text{ m}$
(両歩道)

單位 : mm

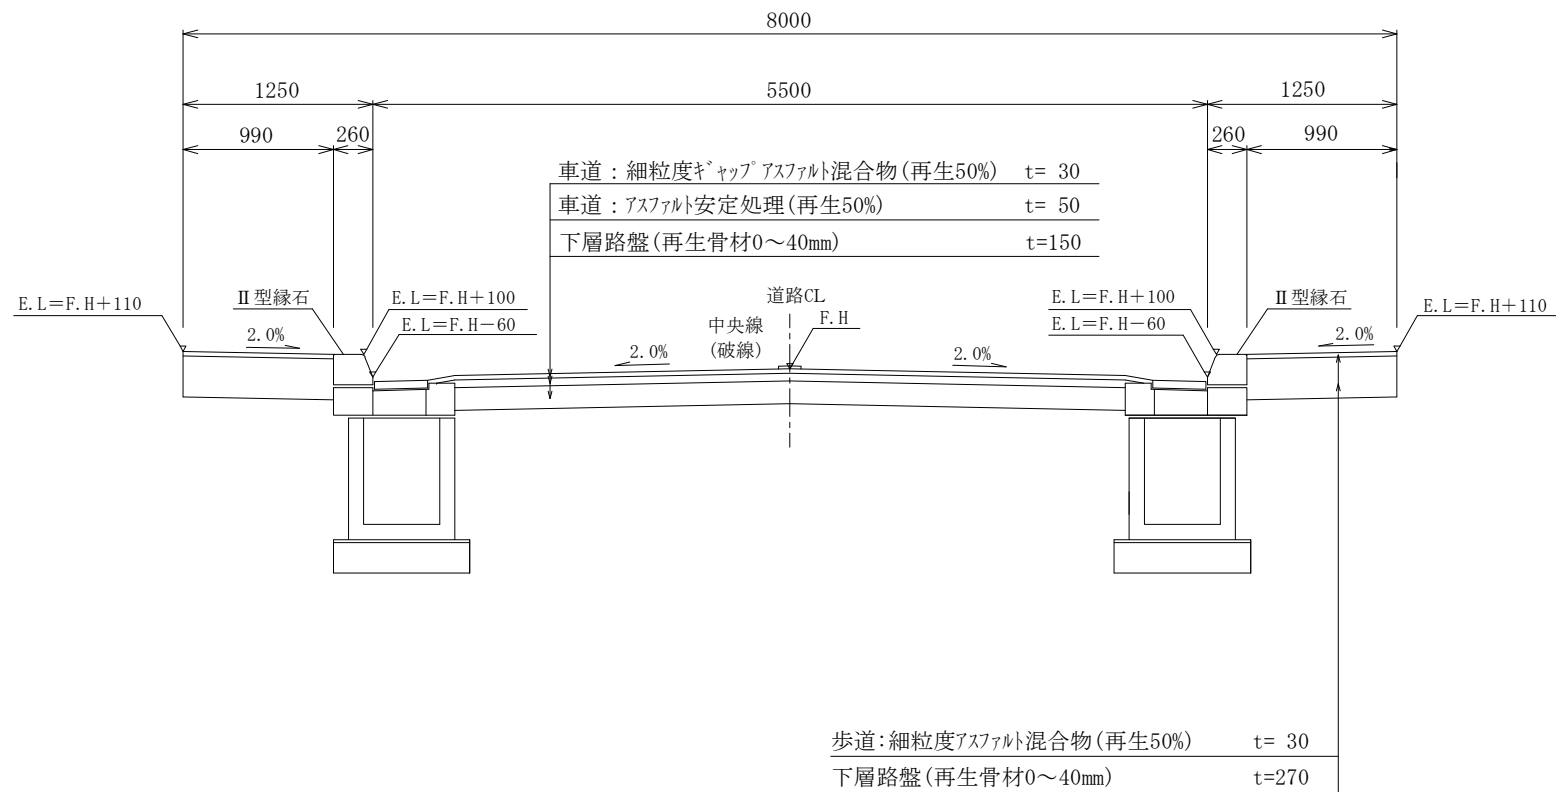


図面番号

07-05

名称

定規図 道路幅員W=8.0m
(片歩道 片勾配)

単位 : mm

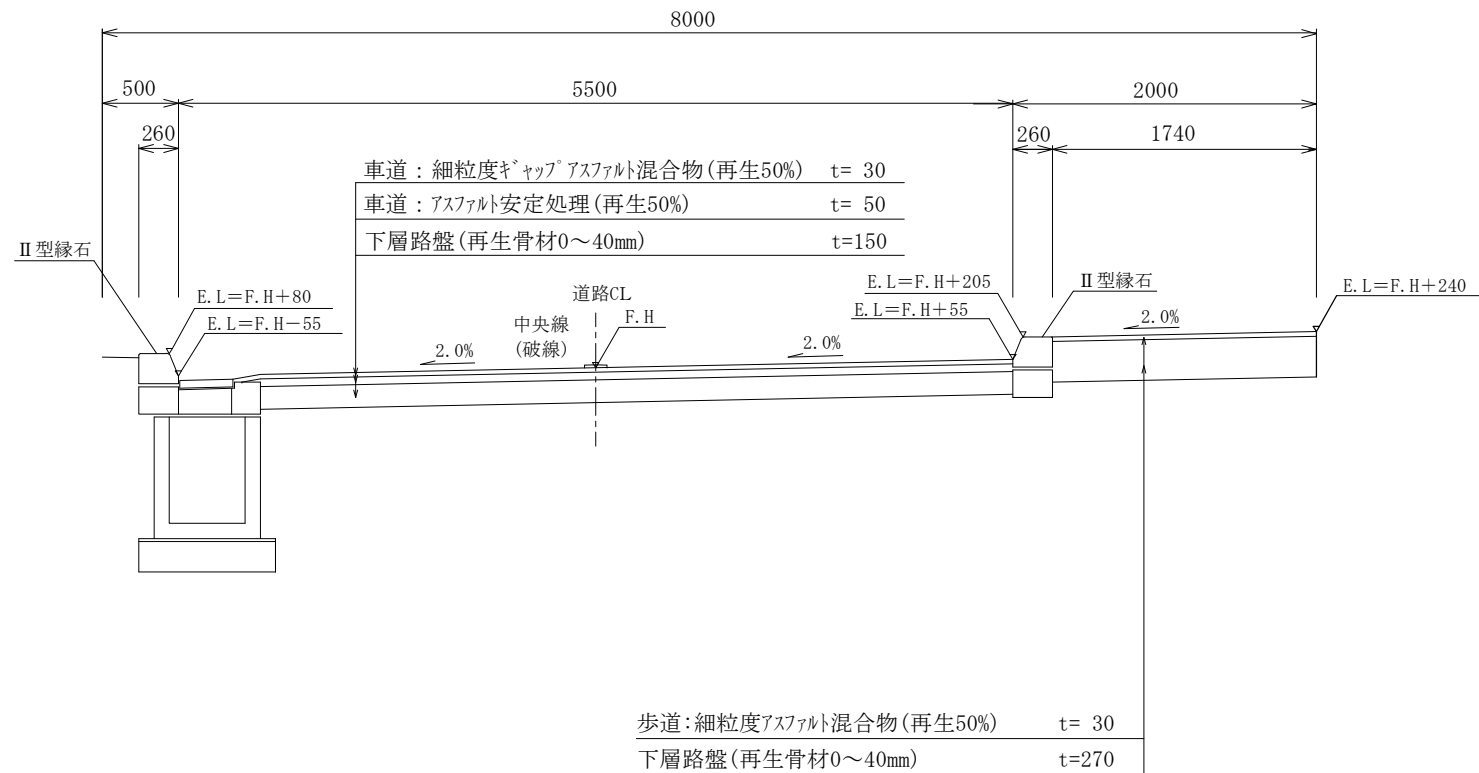


図面番号

07-06

名称

定規図 道路幅員W=8.0m
(片歩道 両勾配)

単位 : mm

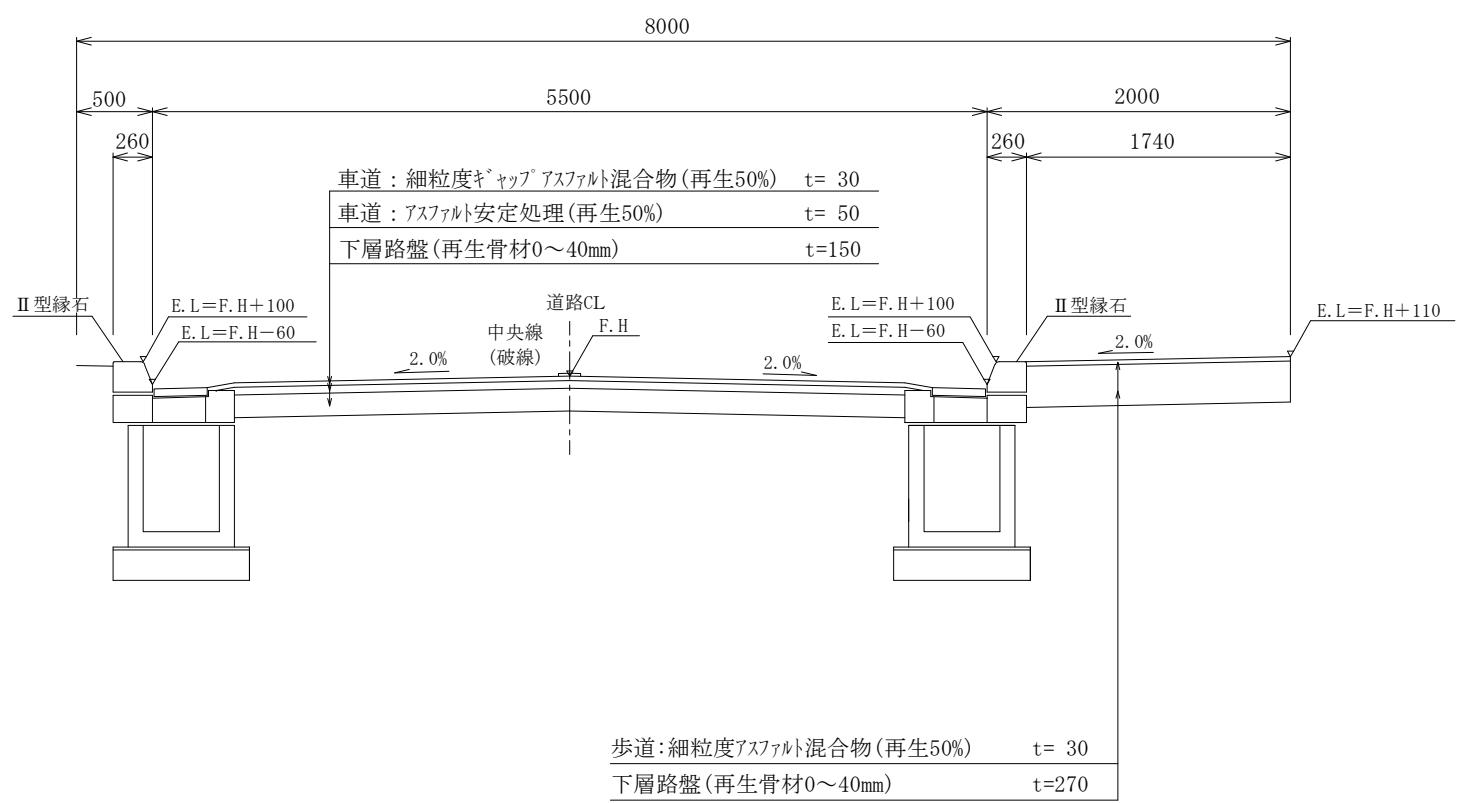


図面番号

07-08

名称

定規図 道路幅員W=10.0m
(歩道幅員1.5m)

単位 : mm

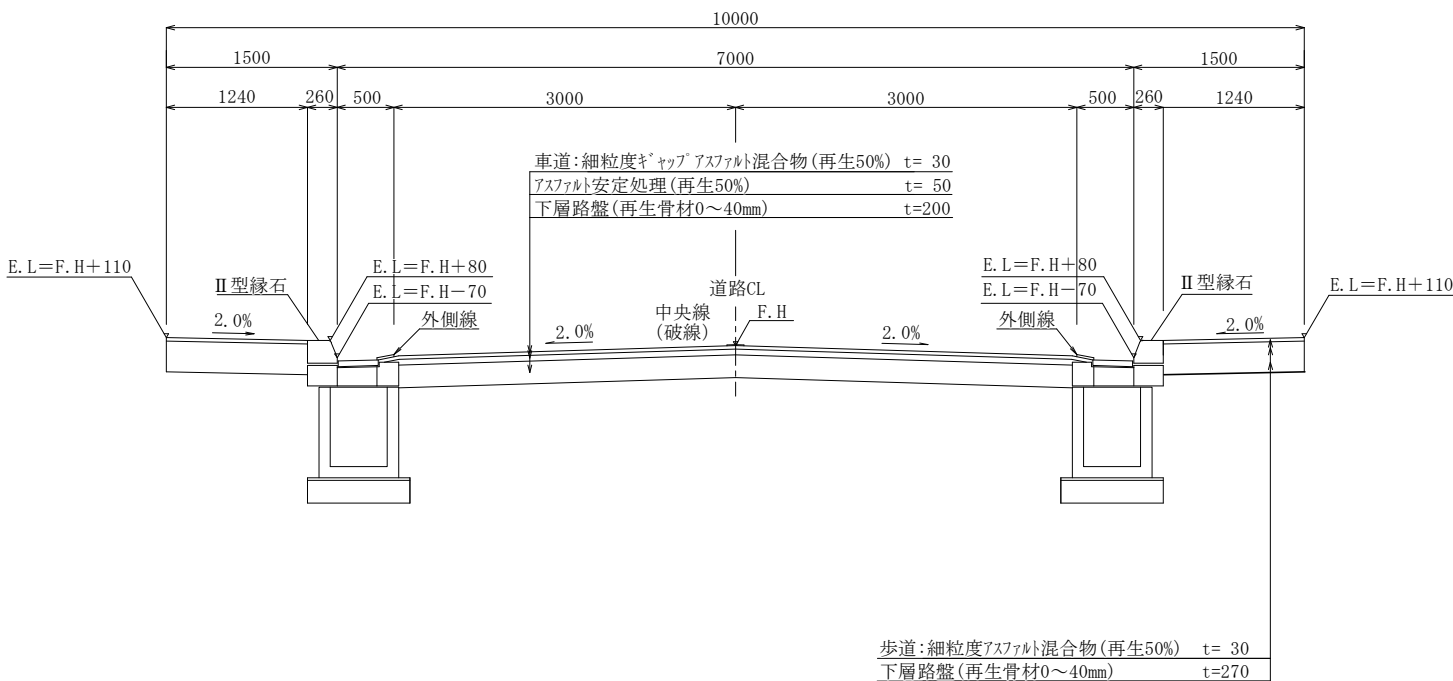


図面番号

0 7 - 0 7

名 称

定規図 道路幅員W=10.0m
(歩道幅員 2.0m)

単位 : mm

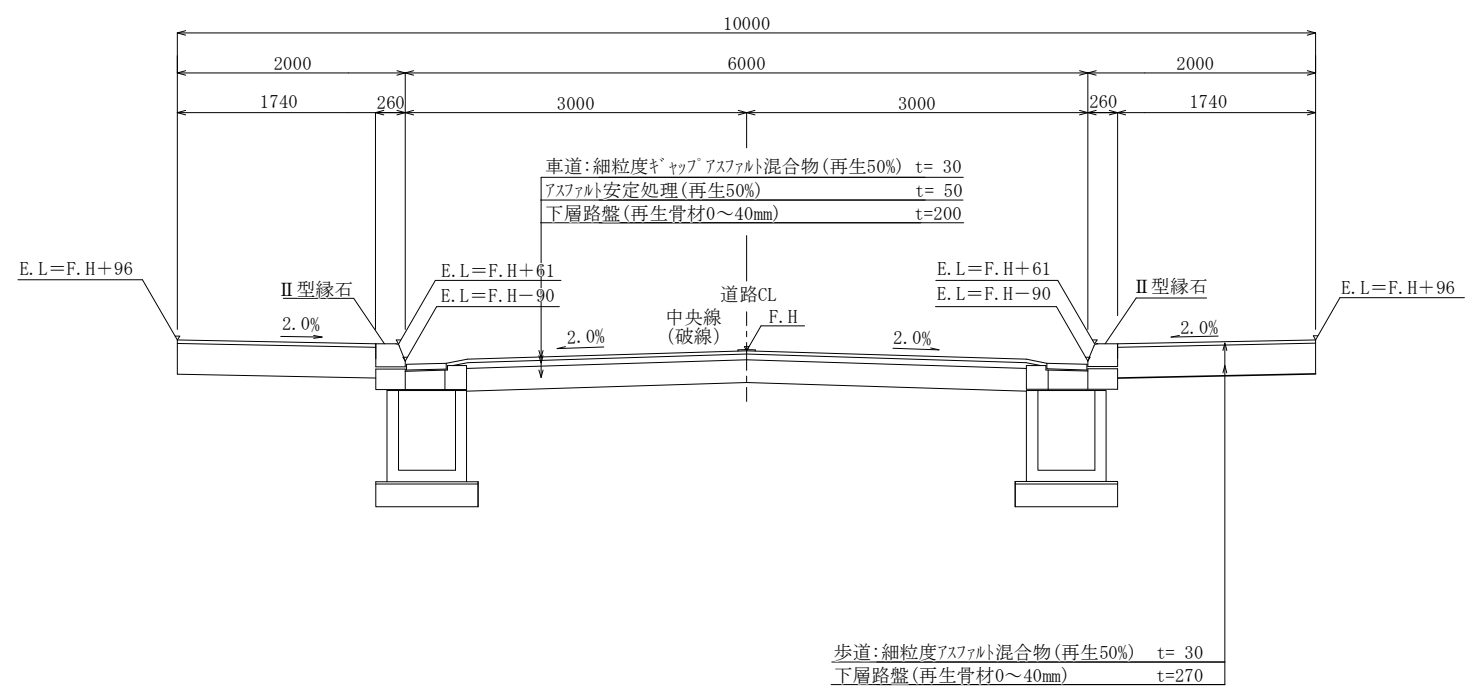


図面番号

07-10

名 称

定規図 道路幅員W=12.0m
(歩道幅員 1.5m)

単位 : mm

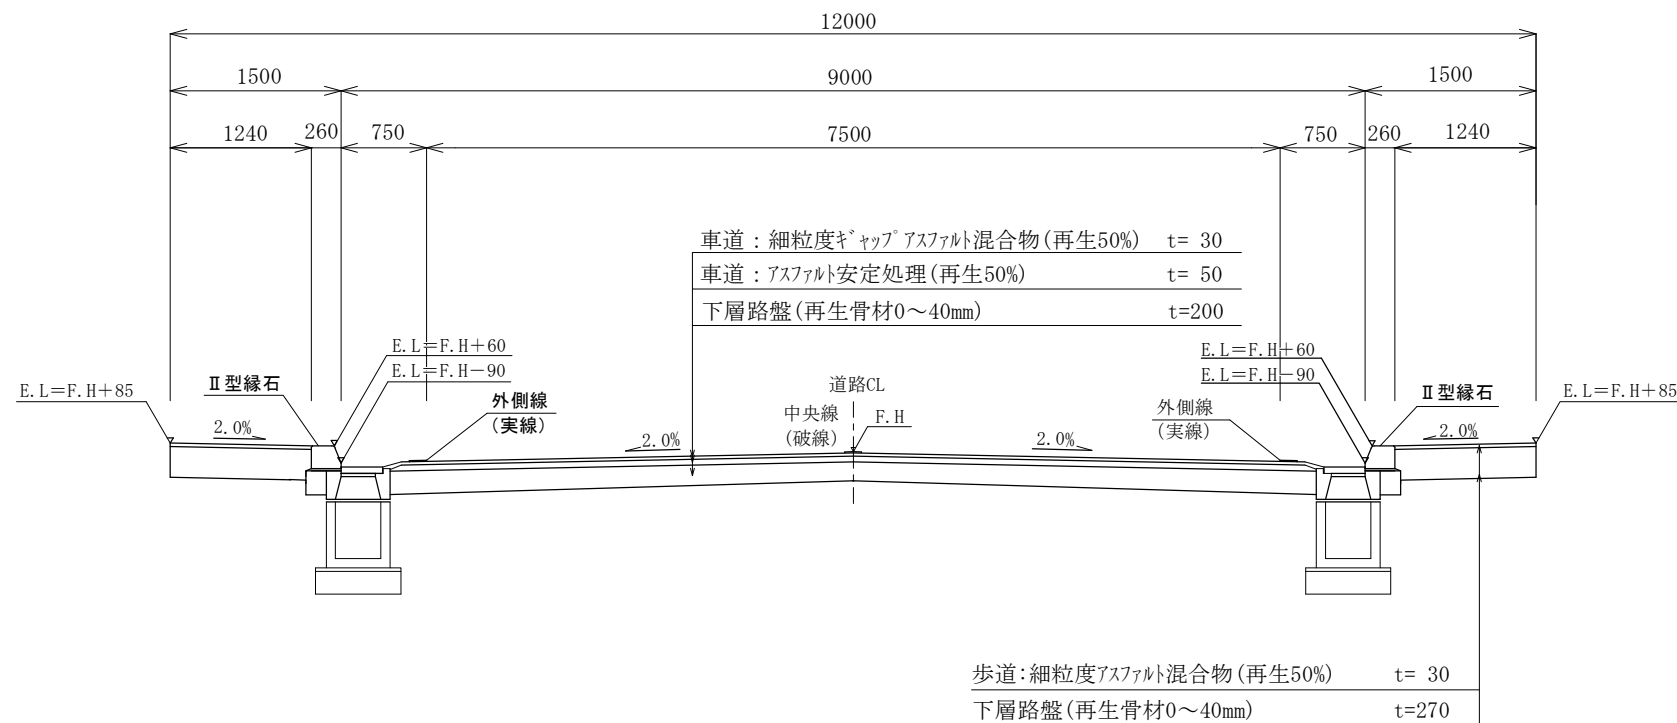

図面番号

07-09

名 称

定規図 道路幅員W=12.0m
(歩道幅員2.5m)

単位 : mm

