


# 給排水工事等添付図面の参考例①


位置図




土工定規図 1:40

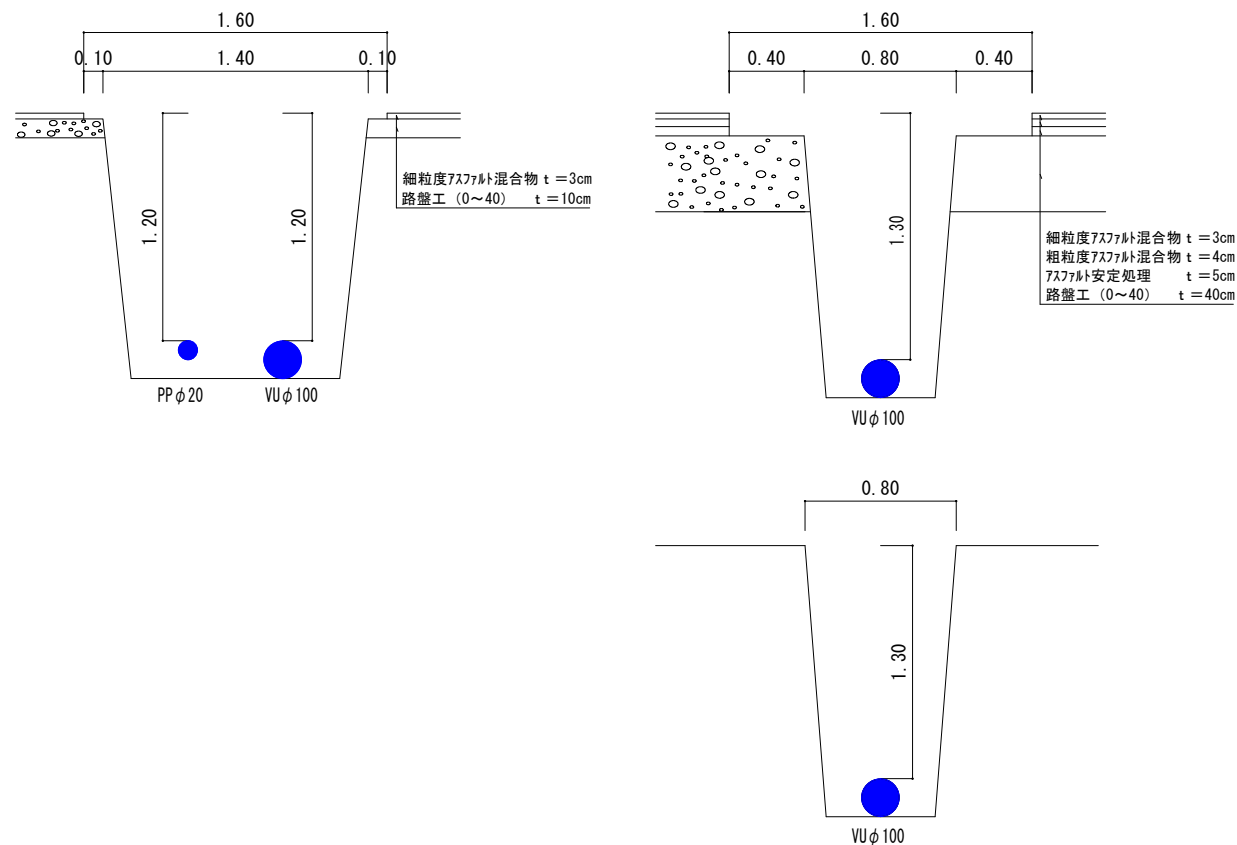

平面図 1:100

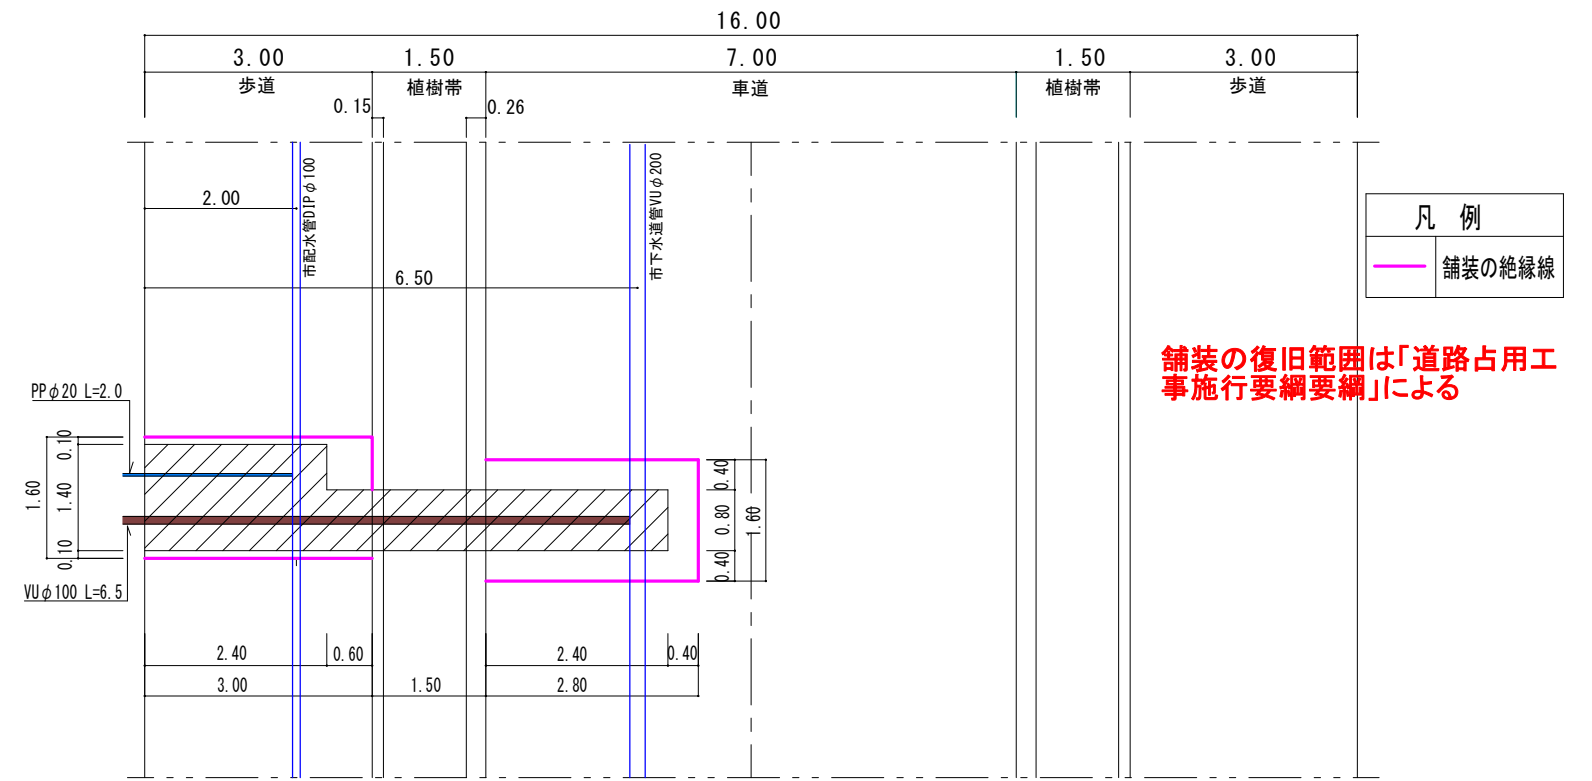

断面図 1:100

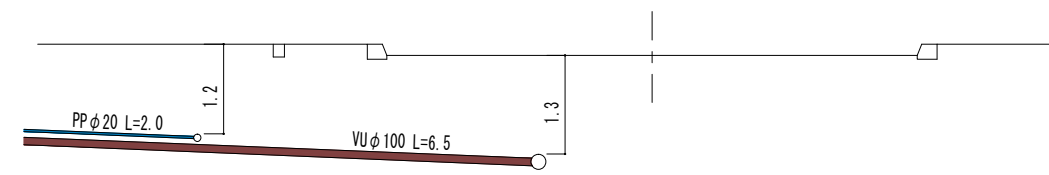


### 占有箇所


道路線名	沼ノ端西三条通
占有場所	拓勇西町3丁目12番1号
申請者	苫小牧 太郎
施工者	(株)北海設備
<b>占用面積</b>	
工事中	$1.6 \times 3.0 + 0.8 \times 1.5 + 1.6 \times 2.8 = 10.48\text{m}^2$
工事後	VU φ 100 L=6.5 PP φ 20 L=2.0

## 給排水工事等添付図面の参考例②


### 位置図

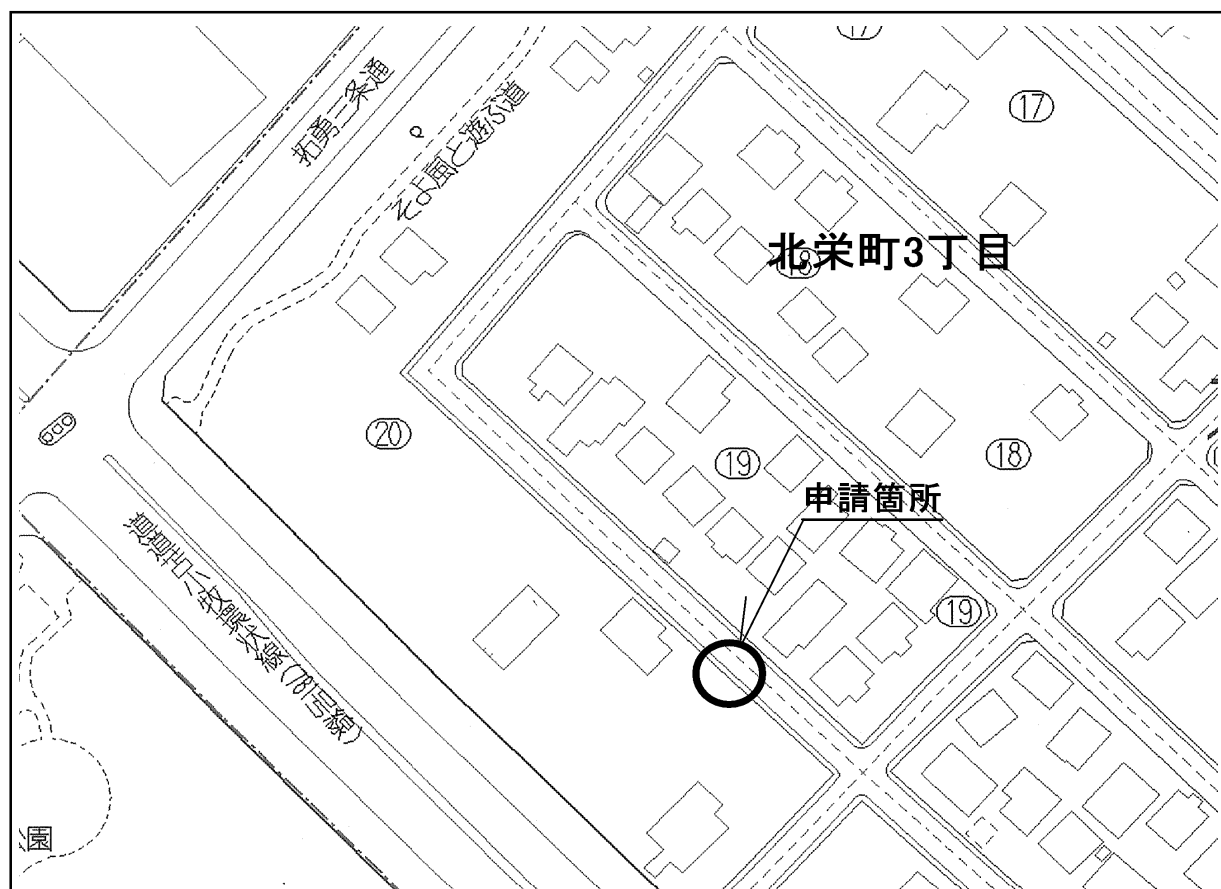


### 平面図 1:100

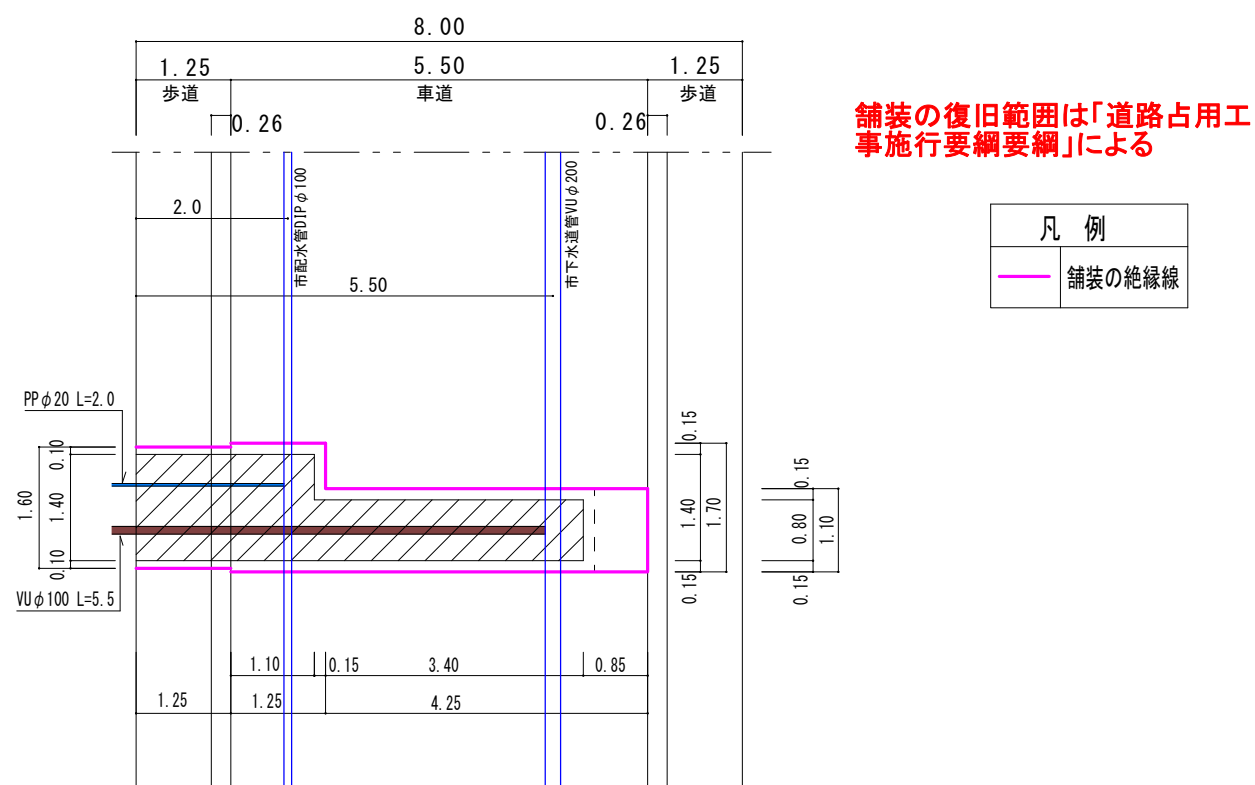

### 断面図 1:100

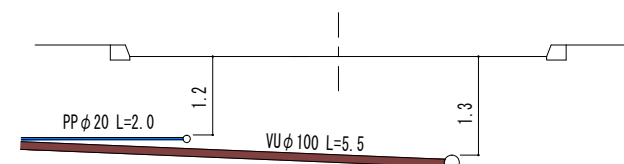

### 土工定規図 1:40

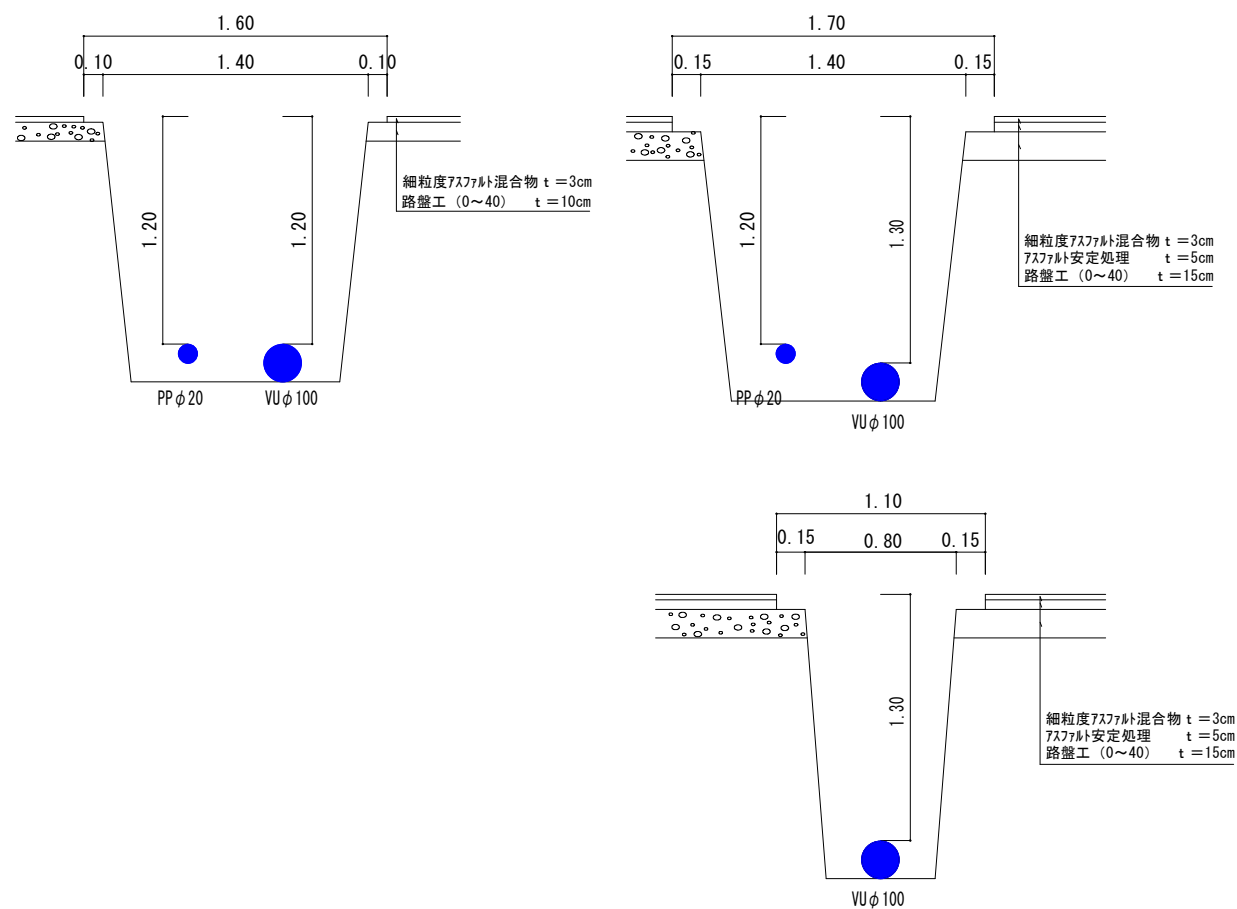

占有箇所	
道路線名	北栄町3丁目1条線
占有場所	北栄町3丁目20番25号
申請者	苫小牧 太郎
施工者	(株)北海設備
占用面積	
工事中	$1.6 \times 1.25 + 1.7 \times 1.25 + 1.1 \times 4.25 = 8.8 \text{ m}^2$
工事後	VUφ100 L=5.5 PPφ20 L=2.0