＜参考資料２＞
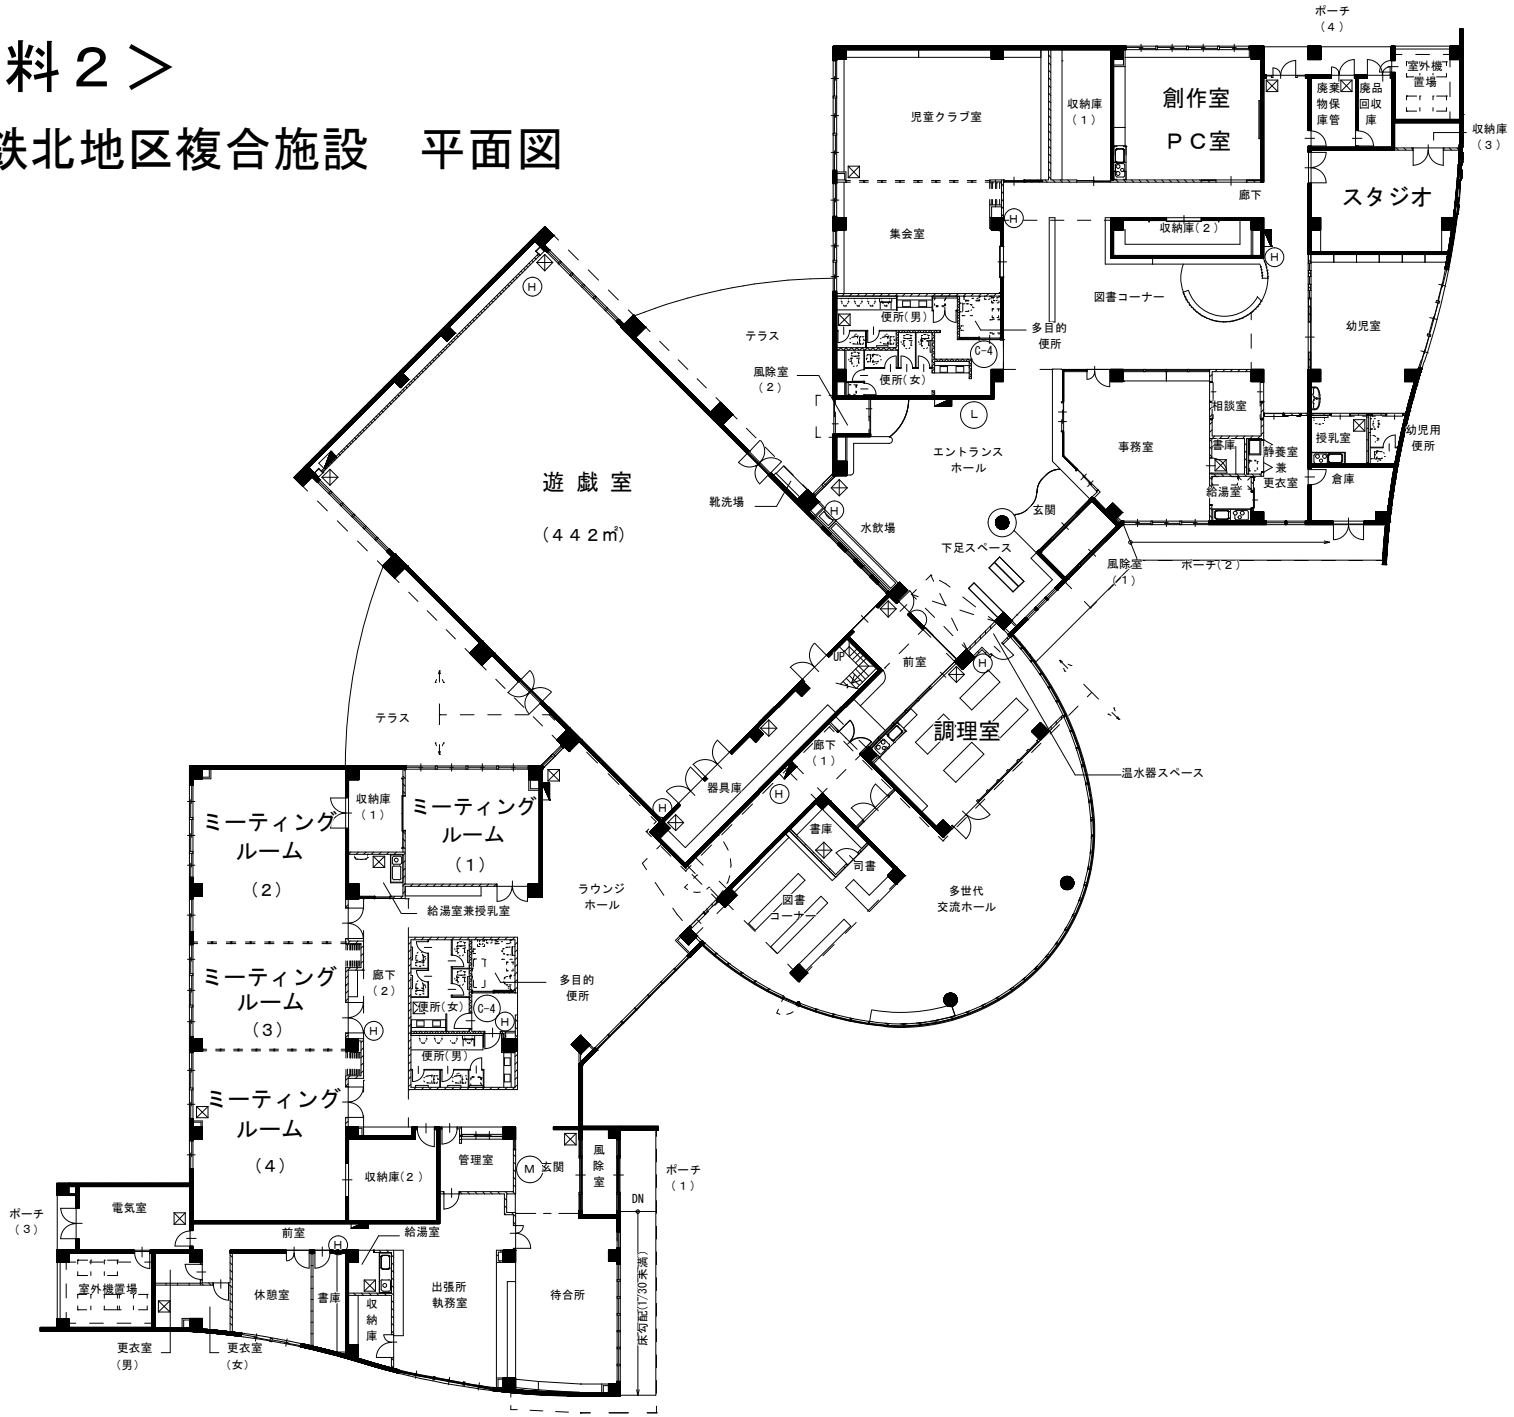
沼ノ端鉄北地区複合施設　平面図