


苫小牧圏都市計画事業苫小牧市沼ノ端鉄北土地区画整理事業

地番整理に伴う町割・丁割

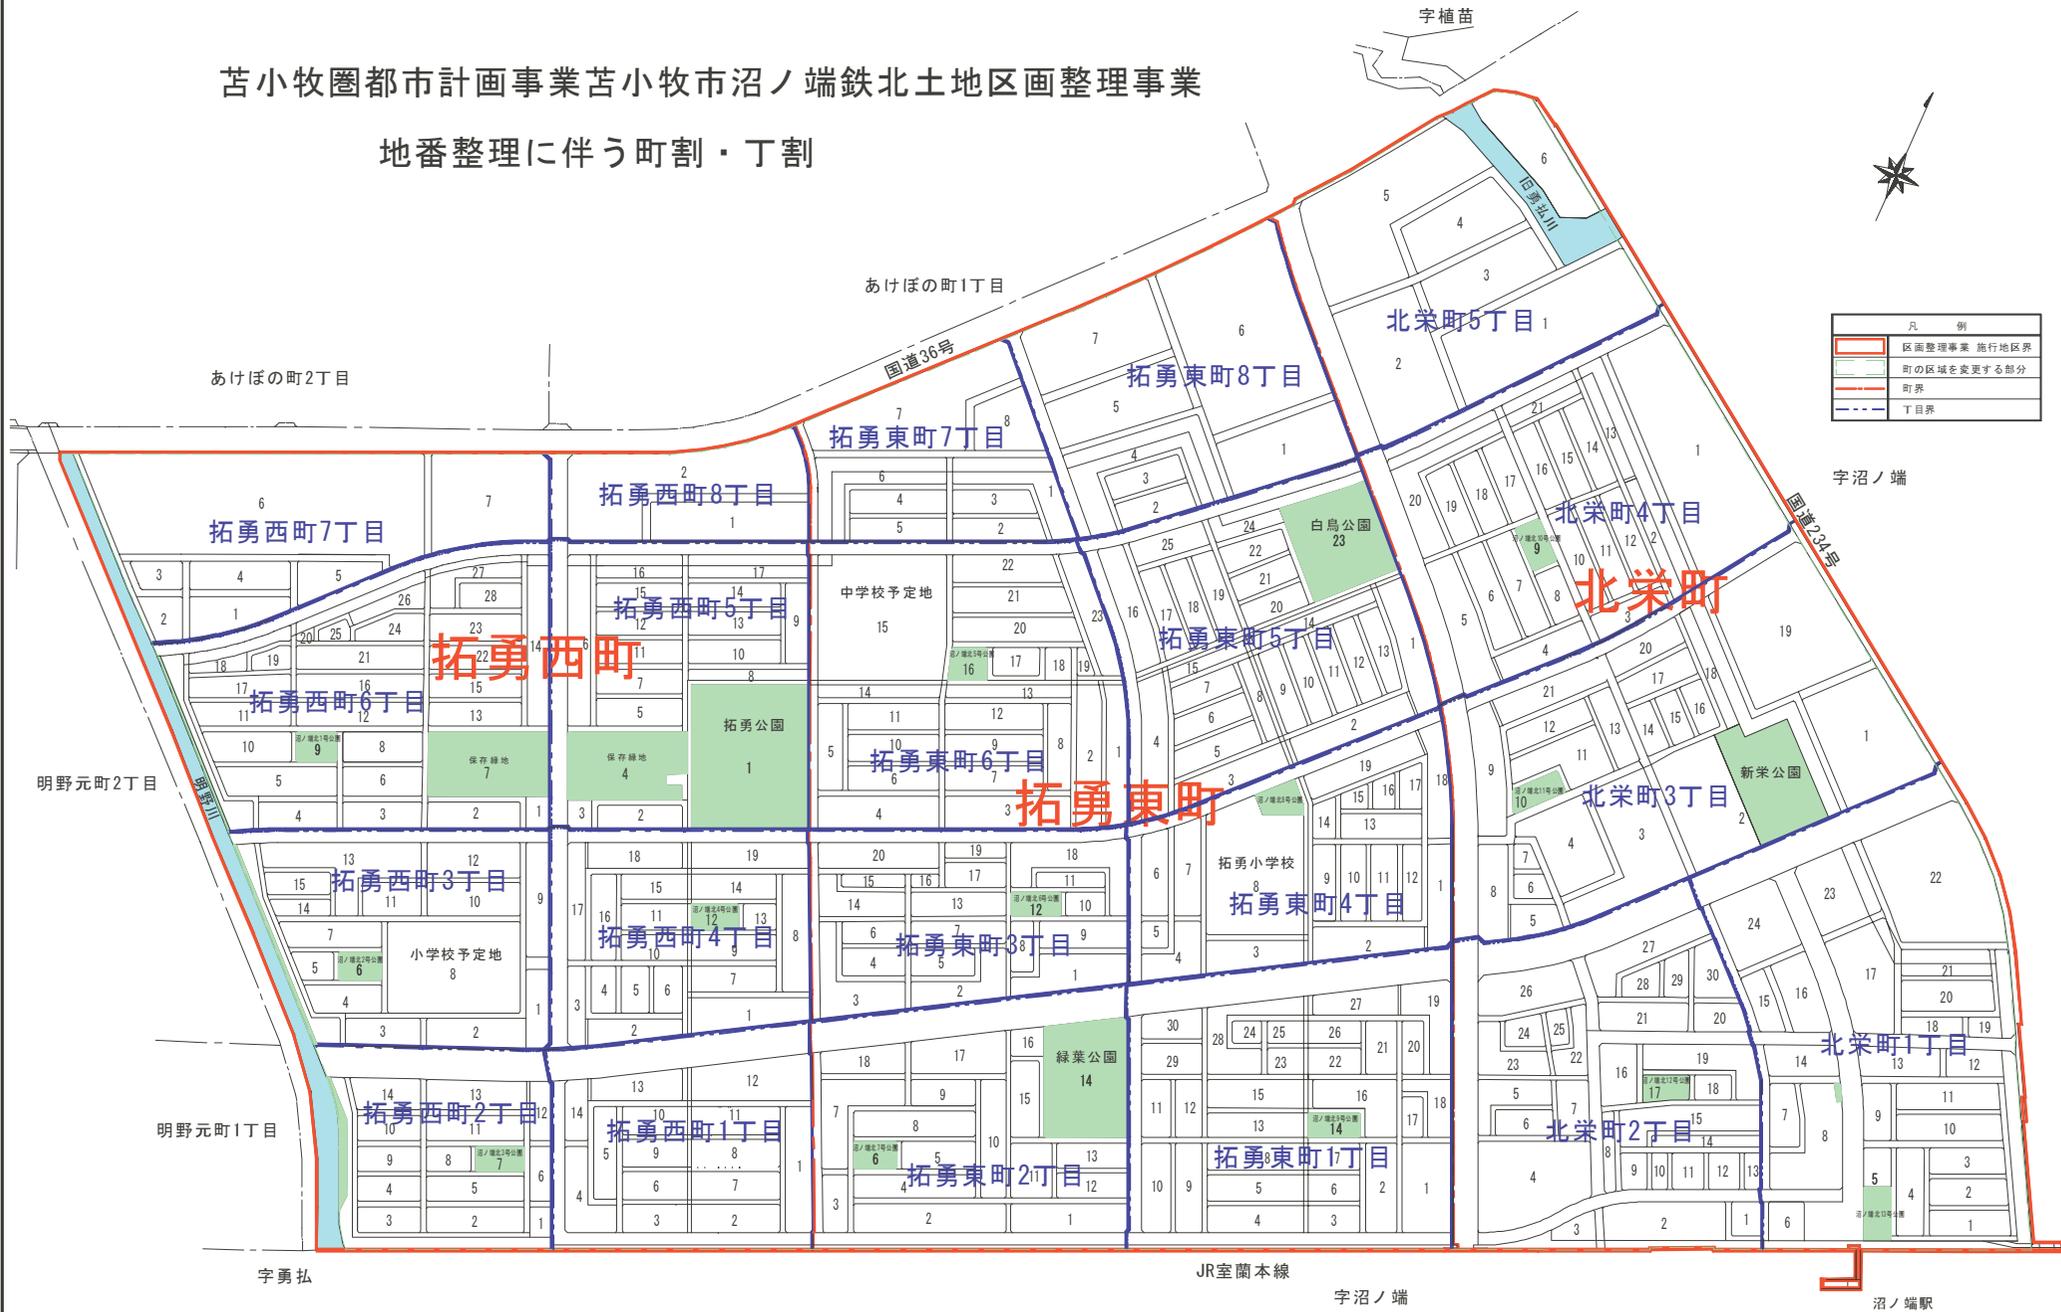

凡 例	
	区画整理事業 施行地区界
	町の区域を変更する部分
	町界
	丁目界