

第 106 回 苫小牧市都市計画審議会

1 審議事項

- (1) 苫小牧圏都市計画道路の変更について（諮問）
- (2) 千歳恵庭圏都市計画道路の変更について（諮問）
- (3) 苫小牧圏都市計画区域における建築基準法第 51 条ただし書きの規定による
その他政令で定める処理施設の敷地の位置について（諮問）

令和元年 7 月 3 日（水）午後 1 時 30 分から

苫小牧市役所 9 階議会大会議室

1 審議事項

- (1) 苫小牧圏都市計画道路の変更について（諮問）

都市計画の策定の経緯の概要（北海道決定）

苫小牧圏都市計画道路の変更

事 項	時 期	備 考
北海道都市計画課下協議	平成31年 4月12日	
苫小牧市都市計画審議会	令和 元年 7月 3日	
北海道への案の申し出	令和 元年 7月 日	7月中旬予定
北海道都市計画審議会(幹事会)	令和 元年 8月27日	
関係市町村の意見聴取	令和 元年 8月 日	8月下旬予定
都市計画の案の縦覧告示	令和 元年 9月 日	9月中旬予定
都市計画の案の縦覧	令和 元年 9月 日から 令和 元年 9月 日まで	9月中旬予定
苫小牧市都市計画審議会	令和 元年10月 日	10月上旬予定
関係市町村の意見聴取(回答)	令和 元年10月 日	10月上旬予定
北海道都市計画審議会(本審査)	令和 元年10月24日	
決定告示	令和 元年11月 日	11月上旬予定

苫小牧圏都市計画道路の変更(北海道決定)

都市計画道路中 3・2・509 美沢新千歳空港通を次のように変更する。

種別	名称		位置			区域	構造				備考
	番号	路線名	起点	終点	主な通過地		延長	構造形式	車線の数	幅員	
幹線街路	3・2・509	美沢新千歳空港通	苫小牧市字美沢	苫小牧市字美沢	苫小牧市字美沢	約 4,780m	地表式	4車線	32m	幹線街路 3・1・2 美沢錦岡通と立体交差 幹線街路と平面交差 2箇所	主要道道 新千歳空港線

「区域及び構造は計画図表示のとおり」

理 由 書

3・2・509 美沢新千歳空港通について、当該区間南側沿線は、苫小牧市で定める市街化調整区域の地区計画により都市的土地利用を図る区域に位置づけられている。



地区計画区域の都市的土地利用が確実に見込まれることから、道路の区域を縮小する。

変更説明書

新		旧		変更内容
番号	路線名	番号	路線名	
3・2・509	美沢新千歳空港通	3・2・509	美沢新千歳空港通	一部区域の変更 (変更区間 L=44m)


定規図

代表幅員

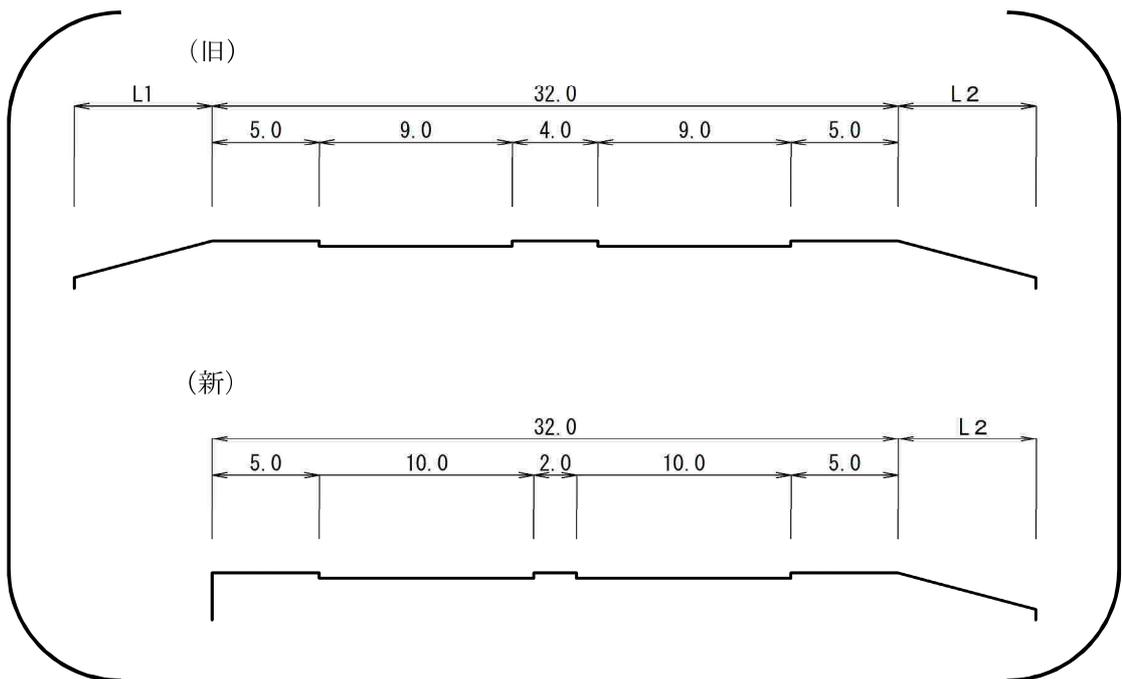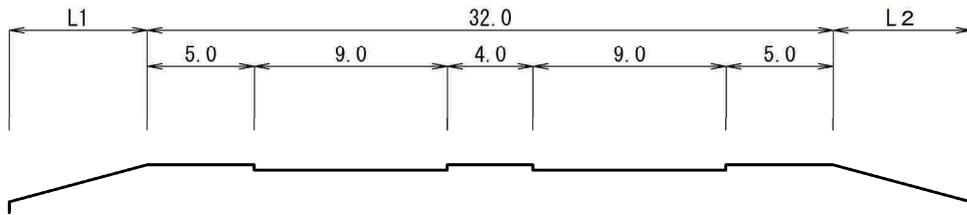

苦小牧圏都市計画図
(苦小牧市) 縮尺 三万分之一

箇所図

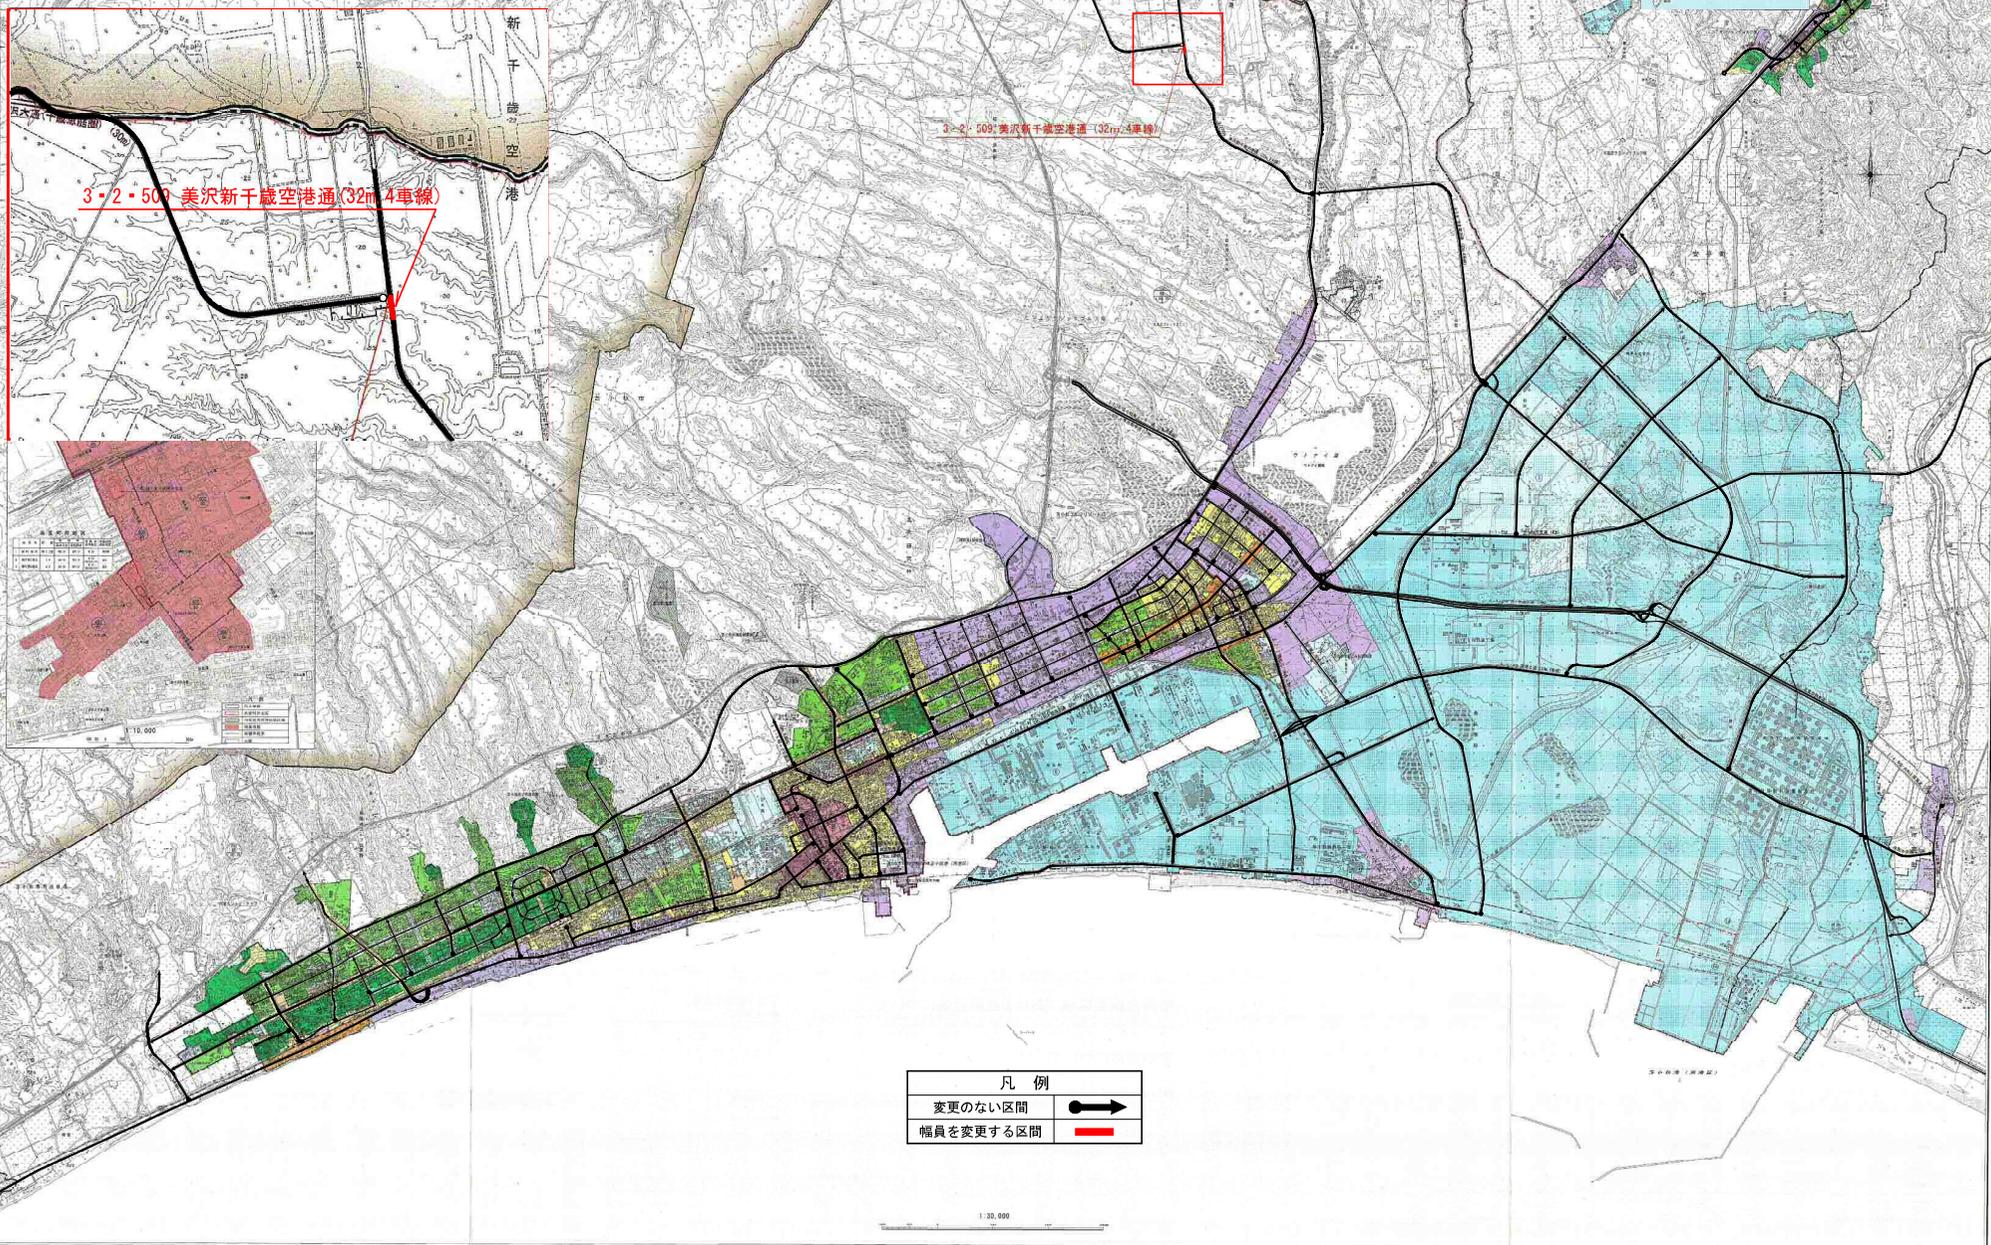

3-2-500 美沢新千歳空港通(32m,4車線)

3-2-509 美沢新千歳空港通(32m,4車線)

凡例	
変更のない区間	●→
幅員を変更する区間	■→

1:30,000