

記載例

道路占用許可申請書

受付No.

新 規	更 新	変 更	(番号) 年 月 日
--------	--------	--------	---------------

令和 6 年 12 月 10 日

苫小牧市長 様

申請者 住 所	〒 053-8722 苫小牧市旭町4丁目5番6号
氏 名	苫小牧建設(株) 代表取締役
電 話	(0144) - - - -
施工業者 (担当者)	北海 次郎
電 話	() - - - -
E-mail	@.jp

道路法 第32条 の規定により 許可を申請 します。

占用の目的	建築工事に伴う足場設置のため									
占用の場所	路線名	市道 旭町6条線						☒ 車道 ☐ 歩道 ☐ その他		
	場 所	苫小牧市 旭 町 4 丁目 6 番 3 号 字 番地								
占 用 物 件	名	称			規 模			数 量		
	工事用仮設足場				0.4m×16.0m=6.40㎡			6.40㎡		
占用の期間	令和 6 年 12 月 20 日から					間	占用物件 の 構 造	枠組足場		
	令和 7 年 3 月 31 日まで									
工事の期間	令和 6 年 12 月 20 日から					内 日間	工事实施 の 方 法			
	令和 7 年 3 月 31 日まで									
道路の復旧方法	原状復旧（ 片付け、清掃、舗装復旧 ）						地 図 No.	P 96 - G - 3		

備 考


1. 次の書類を添付してください。
- ☐ 位置図 (付近見取図) ☐ 平面図 ☐ 正面図 ☐ 断面図 ☐ 交通安全対策図
2. 下の欄は、記入しないでください。

決 裁 年 月 日	課 長 係 長 係	☐ 許可(同意)する 苫小牧市指令維第 号 令和 年 月 日 ☐ 許可(同意)しない
合 議 及 び 意 見 欄		占用料 (単価) × (数量) × (期間) × × = 円

※1：路線名は「道路台帳簡易閲覧サイト」で確認してください
(https://www.city.tomakomai.hokkaido.jp/shisei/toshikensetsu/sidou/dorodaicho_kanietsuran.html)




平面図 1 : 150
(足場の占用)

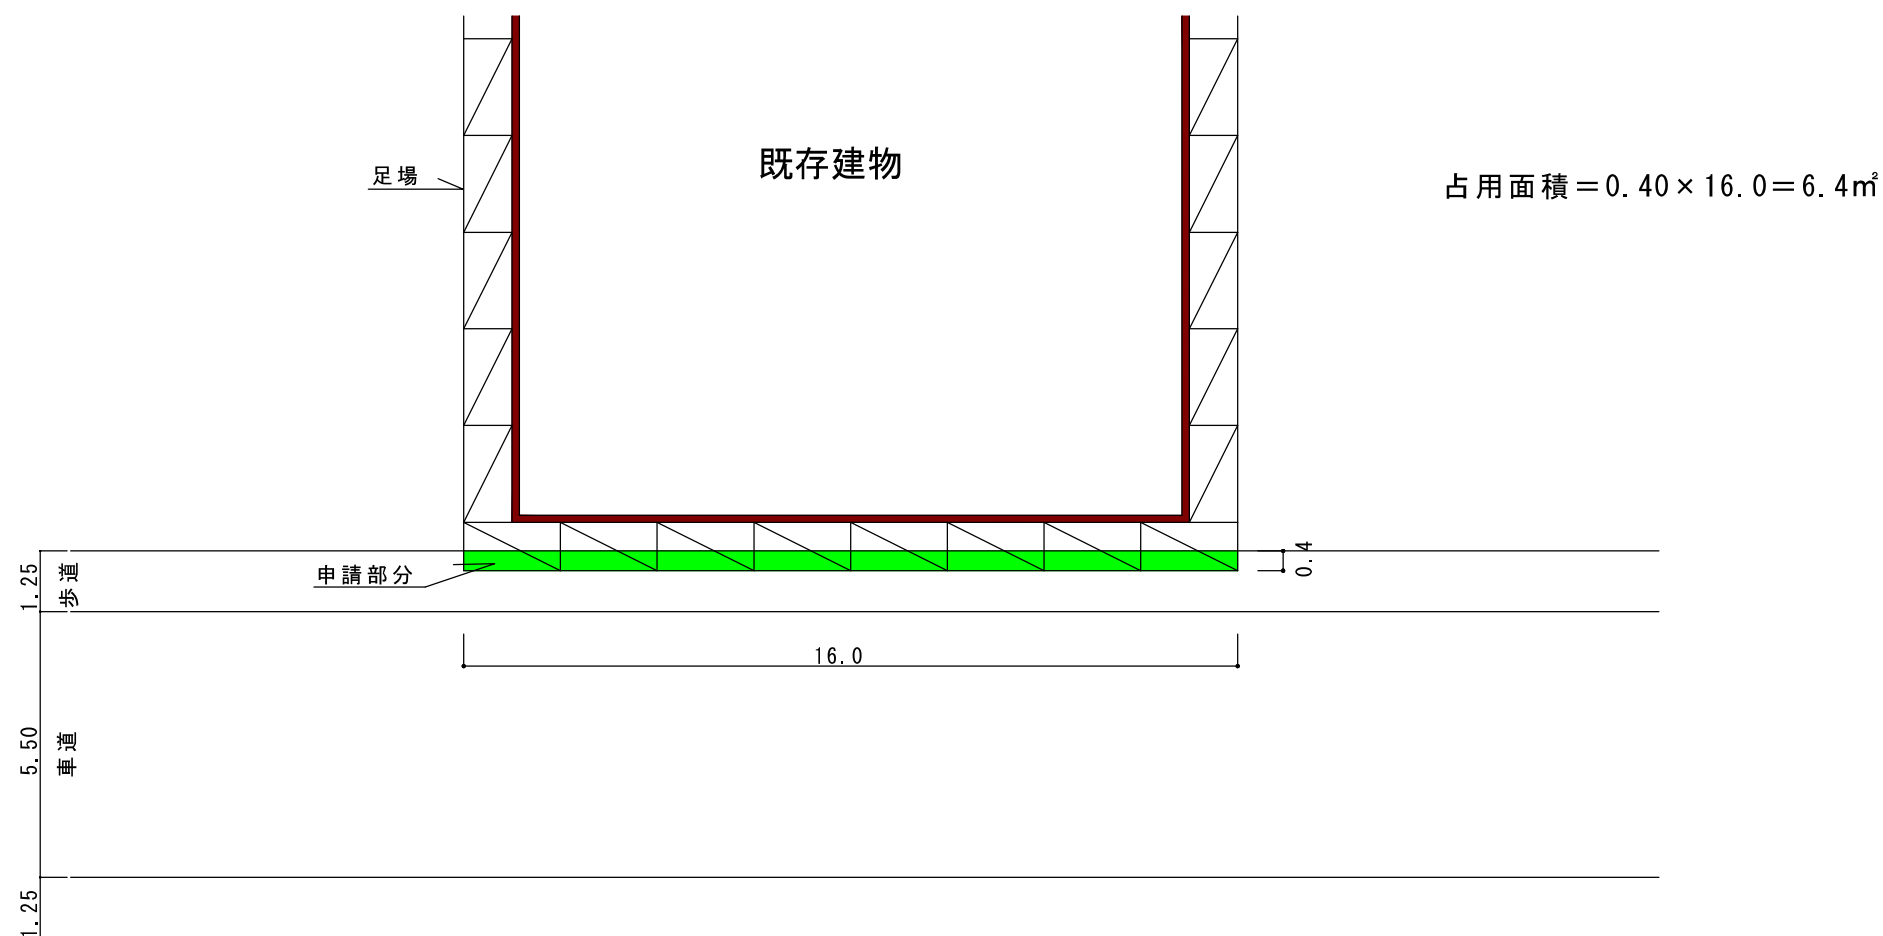


正面図 1 : 150

断面図 1 : 150

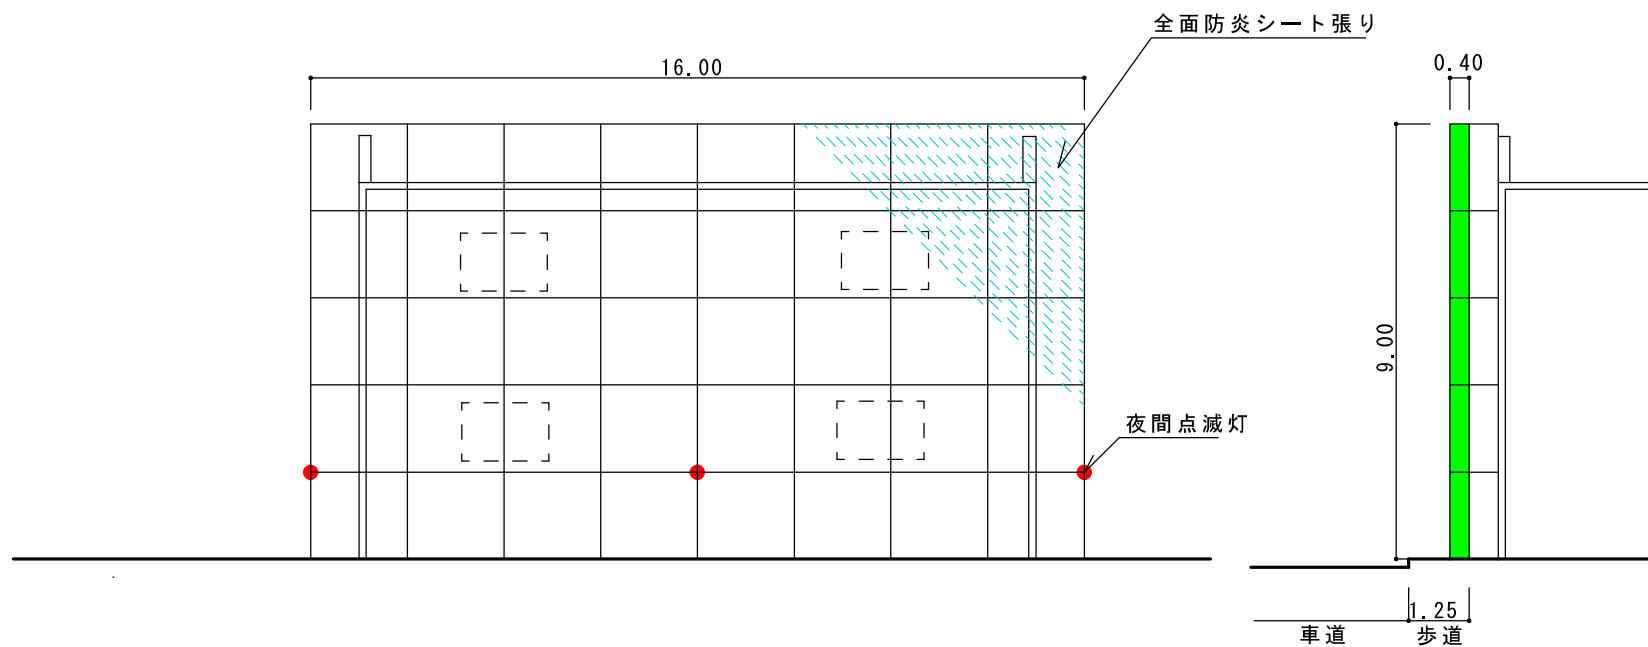

交通安全対策図


1 : 150

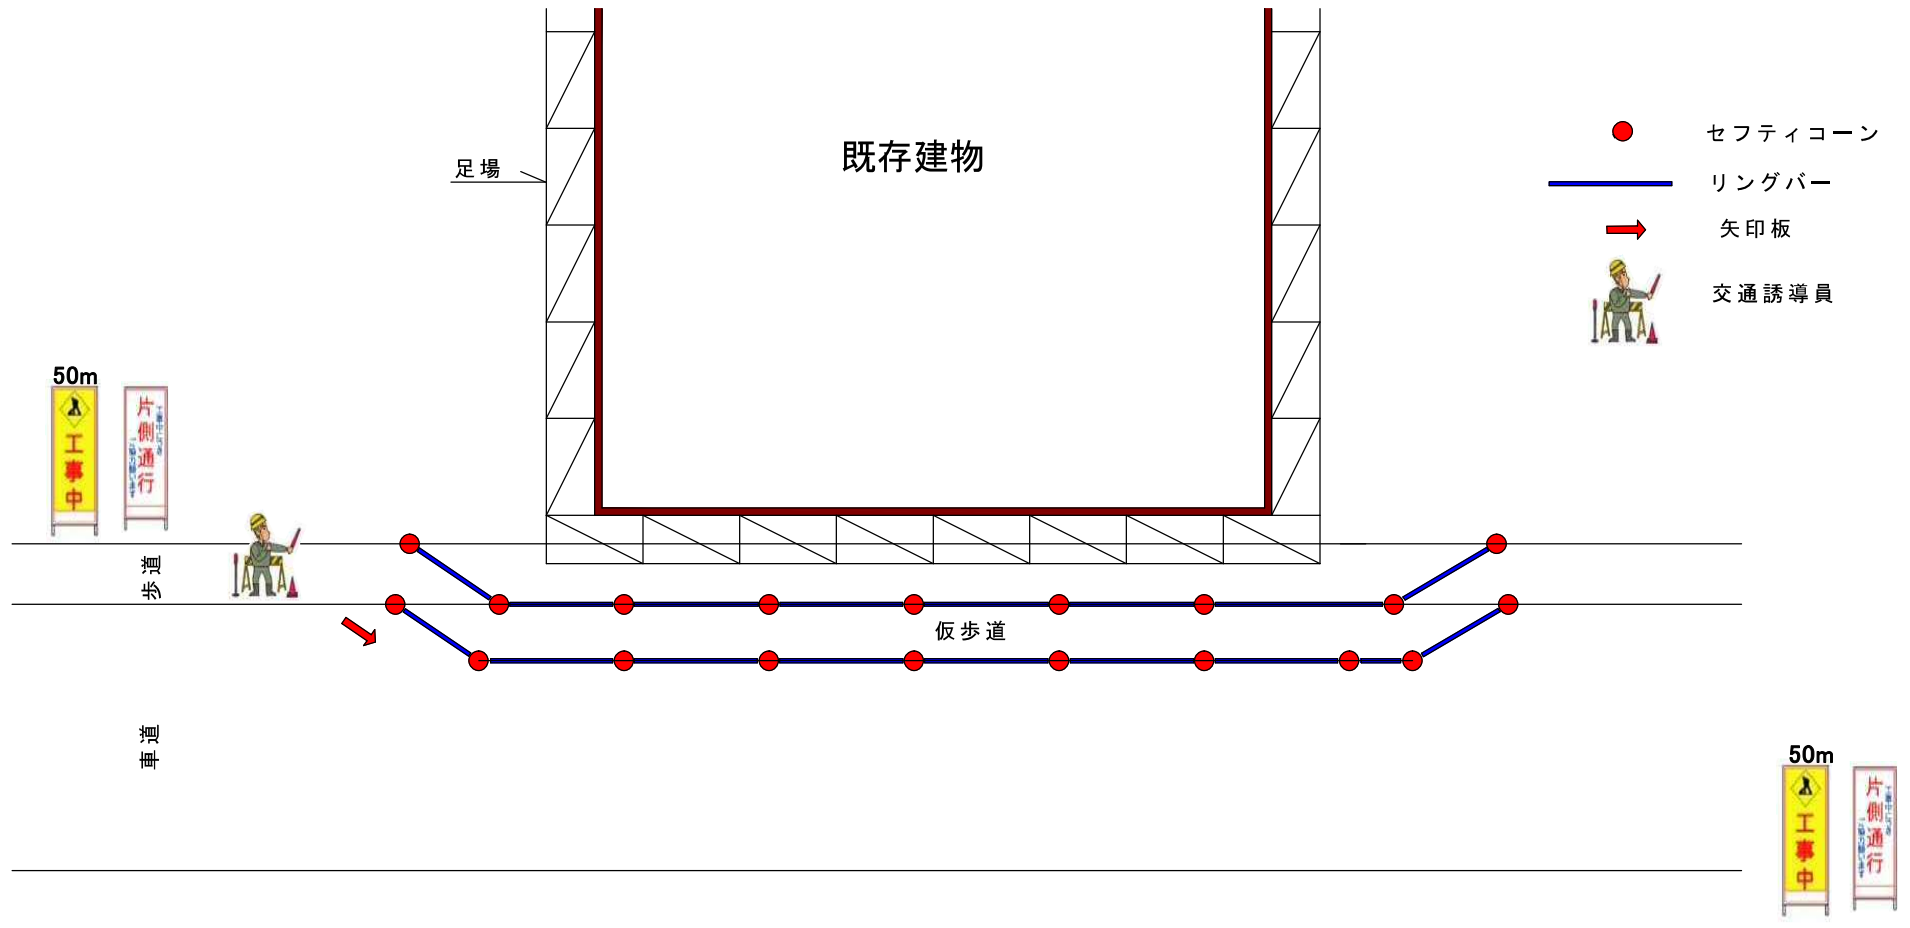


平面図 1 : 200

(クレーンの占有)


$$\text{占有面積} = 6.10 \times 10.0 = 61.0\text{m}^2$$

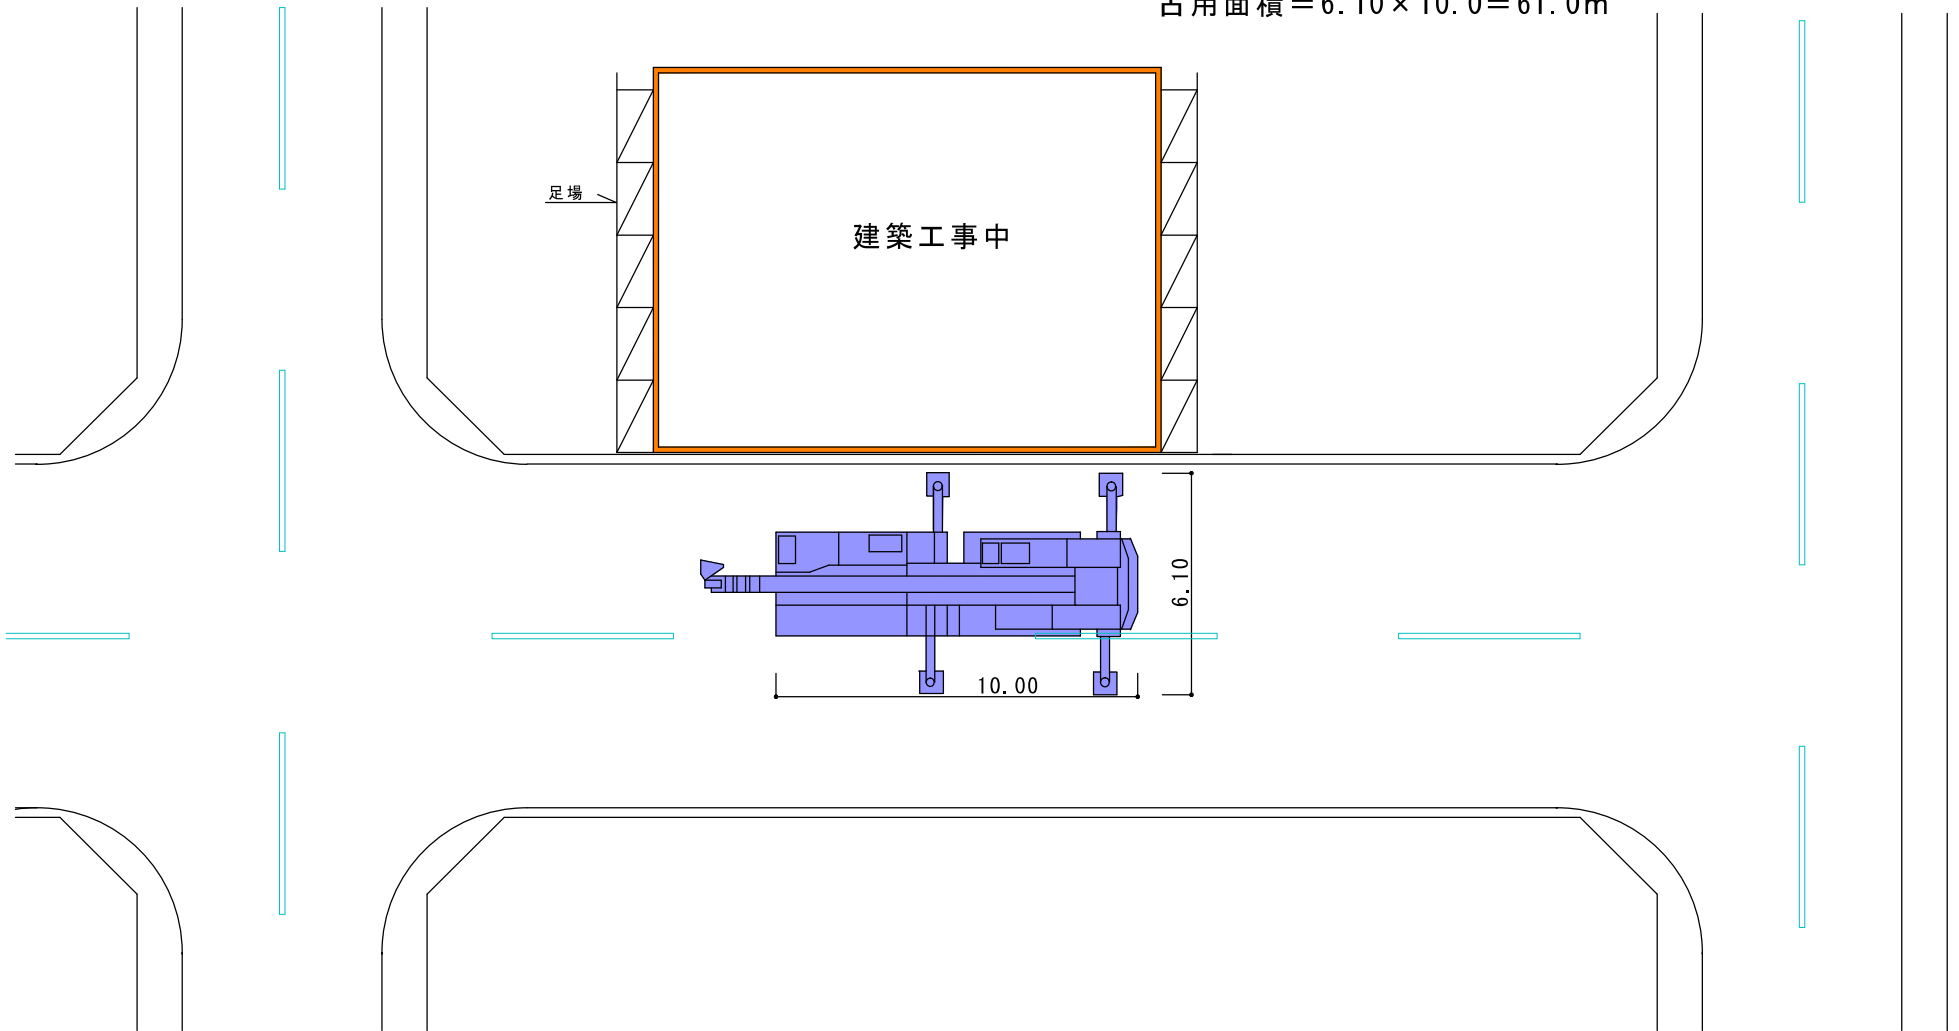

正面图 1 : 200

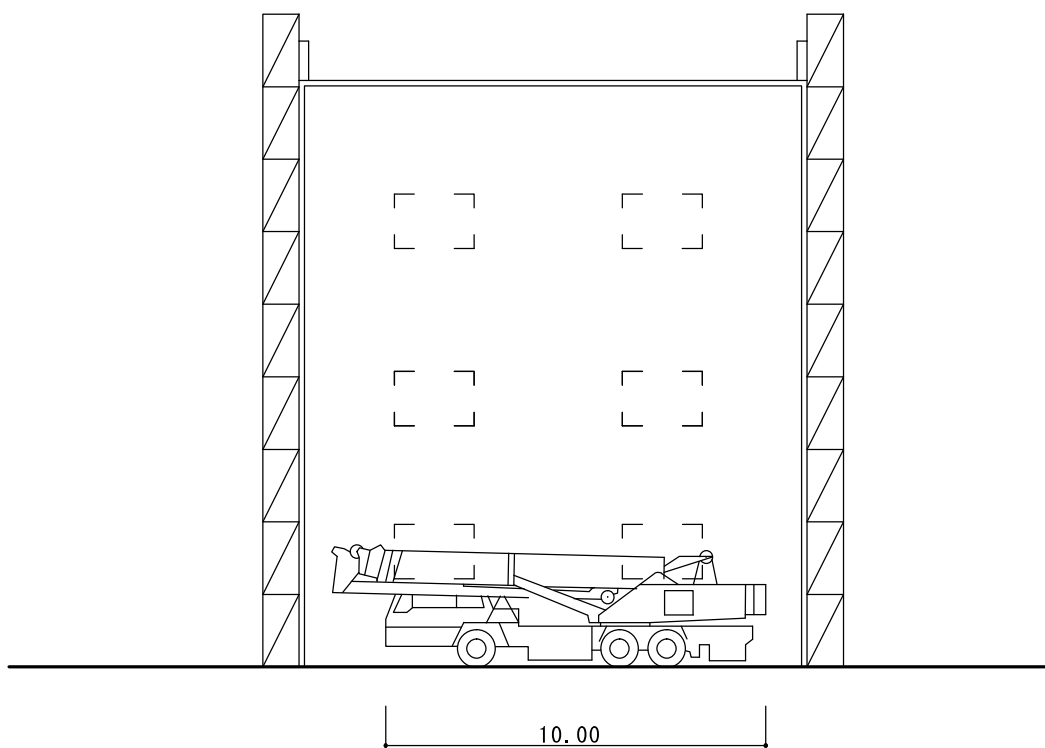

断面图 1 : 200

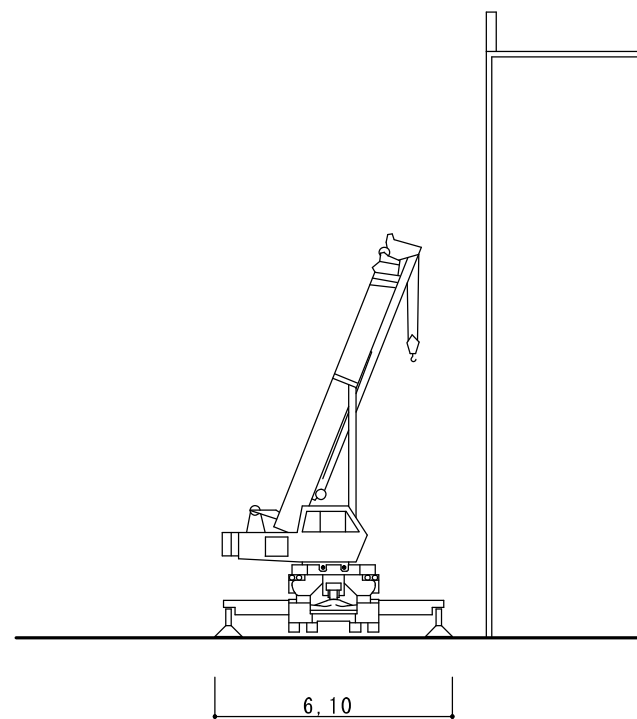

交通安全対策図 1 : 200
(クレーンの占用)

