

道路工事等設計等承認申請書

令和 6 年 12 月 10 日

苫小牧市長 様

申請者 住 所 〒 053-8722
苫小牧市旭町4丁目5番6号氏 名 苫小牧 太郎
電 話 (0144) 〇〇 - 〇〇〇〇

道路法第24条の規定により道路に関する工事・道路の維持の設計及び実施計画について承認を受けたいので、次のとおり申請します。

施 工 目 的	☒ 車両の出入口の確保 ・ ☐ その他 ()		
施 工 場 所	路線名	市道 旭町6条線	☒ 歩道 ☐ 車道 ・ ☐ その他 ()
	場 所	苫小牧市 旭 町 4 丁目 6 番 3 号 字 番地	
工 事 内 容	☒ 縁石切り下げ ・ ☐ 縁石布設替え ・縁石の型: 開発Ⅱ型 ・特殊変形縁石の使用 ☐ 有 ☒ 無 ・施工延長: 7.2 m ☒ 街路樹への影響 ・業者名 北海造園 ・業者電話: 0144 - 〇〇 - 〇〇〇〇		☐ その他
	工事完了期限 令和 6 年 12 月 25 日 (工期 2 日間)		
施 工 方 法	☐ 直営 ・ ☒ 請負		住宅地図ページ 96 - G - 3
施 工 業 者 (請 負 の 場 合)	住 所 苫小牧市旭町1丁目9番22号		
	会社名 北海舗装建設 担当者 北海 次郎 電 話 (〇〇〇) 〇〇〇〇 - 〇〇〇〇		

備考

1. 次の書類を添付してください。

☐ 位置図(付近見取図) ☐ 平面図 ☐ 正面図 ☐ 交通安全対策図
☐ 植樹等の現状図 ☐ その他 ()

2. 街路樹の移植については、別途 緑地公園課 の指示を受けてください。

3. 下の欄は、記入しないでください。

決 裁 年 月 日	課 長 係 長 係	☐ 承認する 苫小牧市指令維第 号 令和 年 月 日
		☐ 承認しない


備考

※1: 路線名は「道路台帳簡易閲覧サイト」で確認してください
(https://www.city.tomakomai.hokkaido.jp/shisei/toshikensetsu/sidou/dorodaicho_kanietsuran.html)




平面図 1:100 (一般住宅の場合)

見本 1

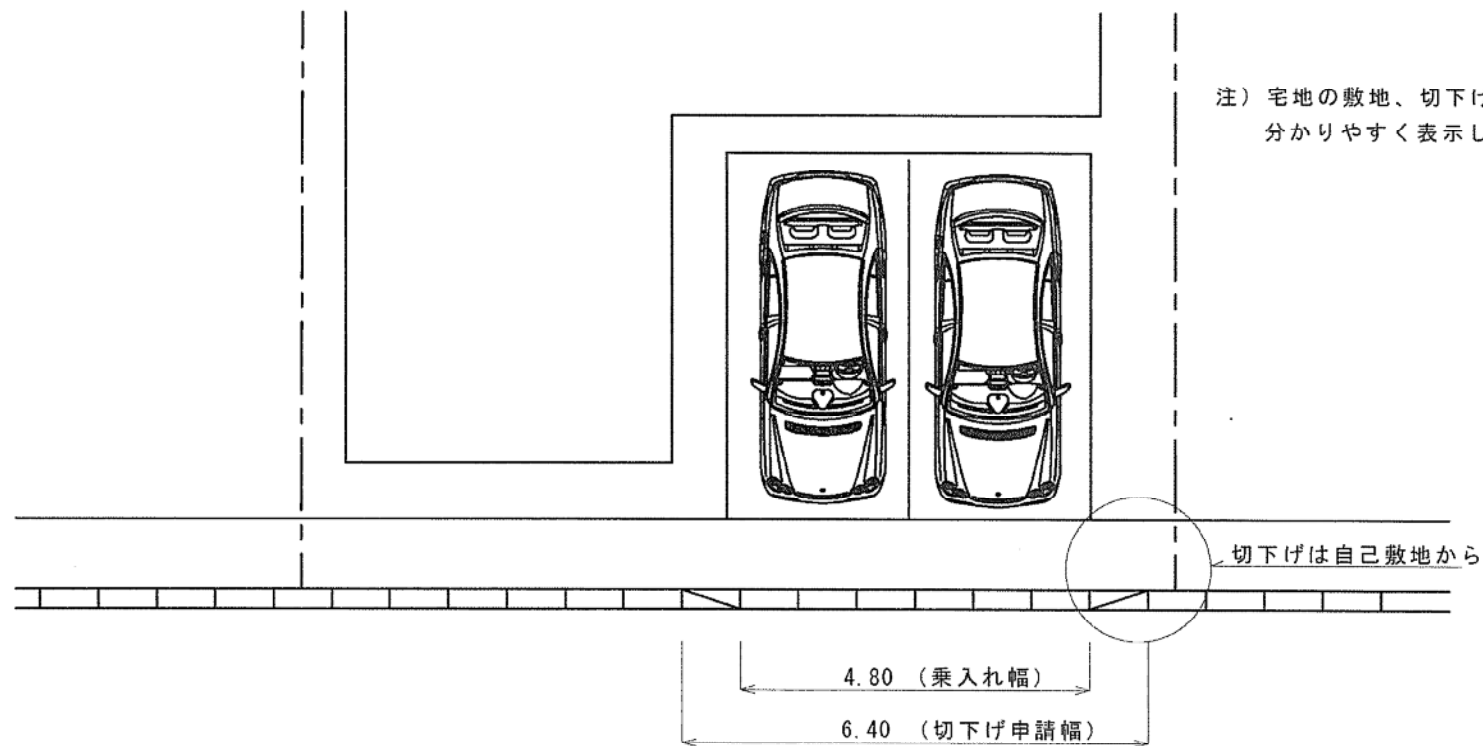

平面図 1:100 (共同住宅の場合)


見本 2

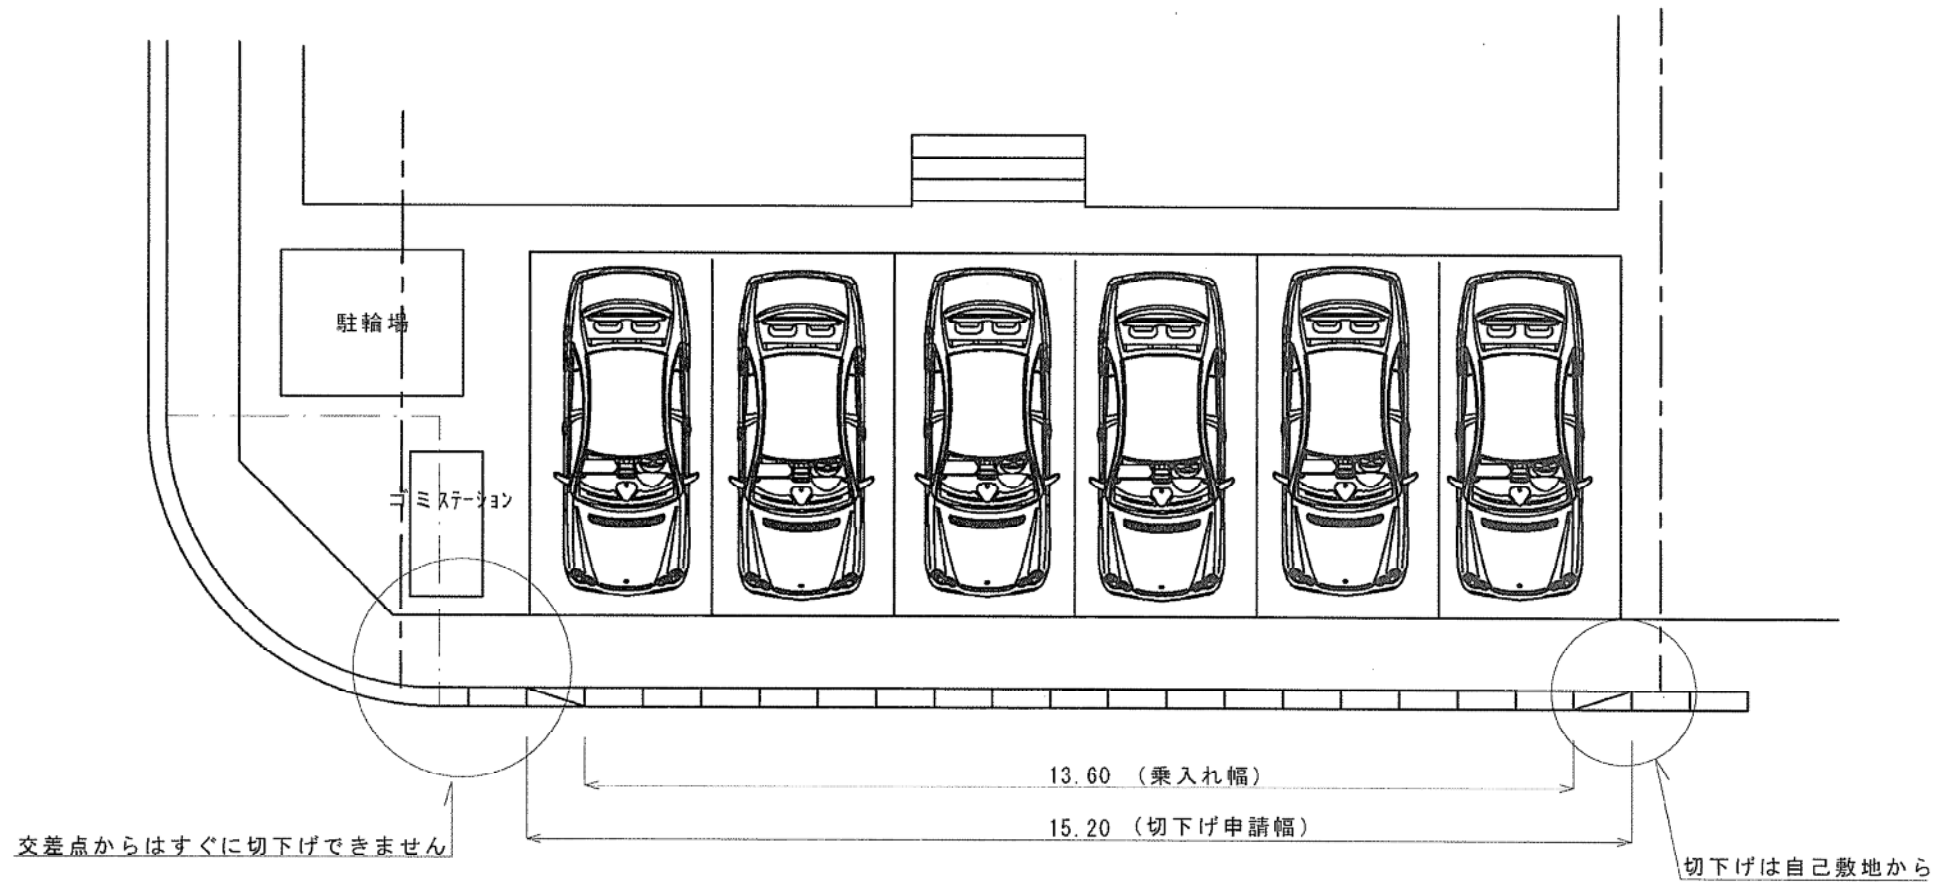

注) 宅地の敷地、切下げ箇所、駐車台数等を
分かりやすく表示してください。
また、建築指導要綱に適合すること。

平面図 1:100 (一般住宅、植樹帯有りの場合)

見本 3

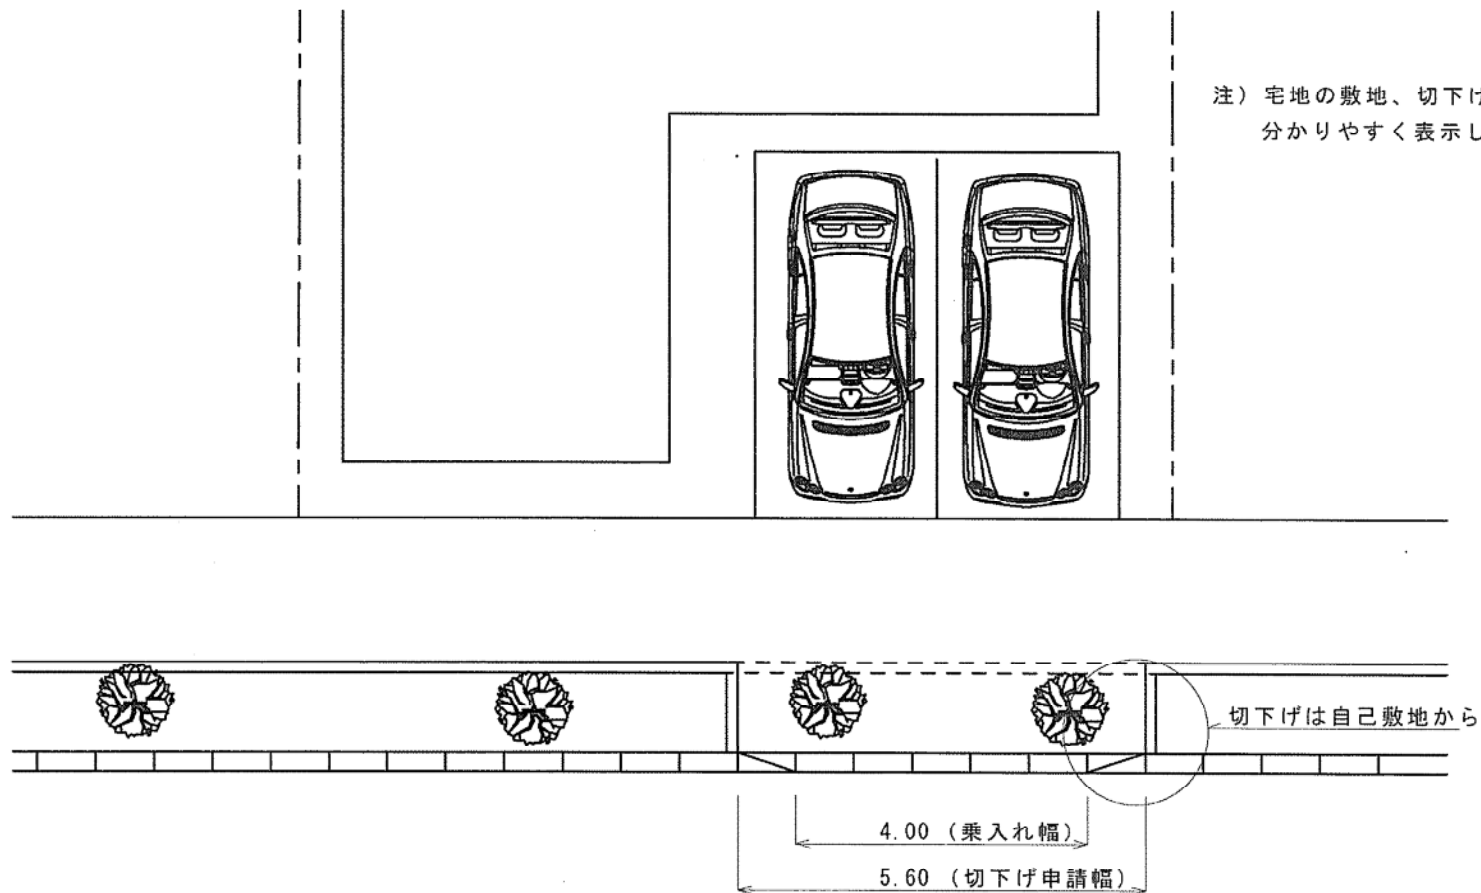


正面図 1 : 50 (車道用縁石Ⅱ型1段すり付け)

見本 1

現 況



申 請

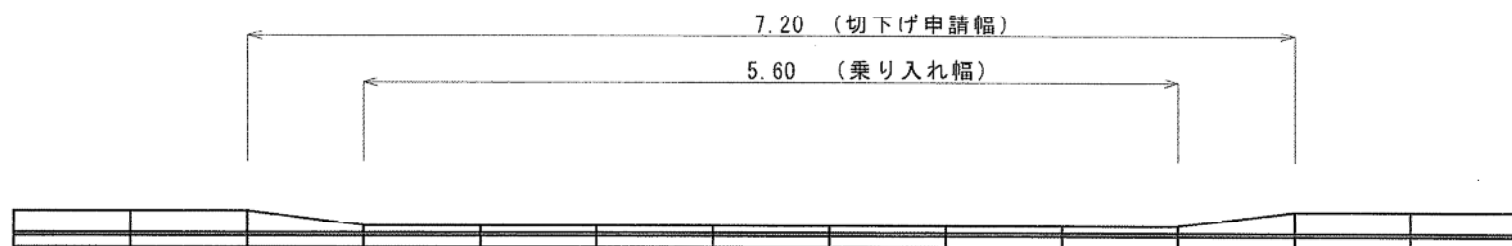


正面図 1 : 50 (車道用縁石 I 型 2 段すり付け)

見本 2

現 況




申 請

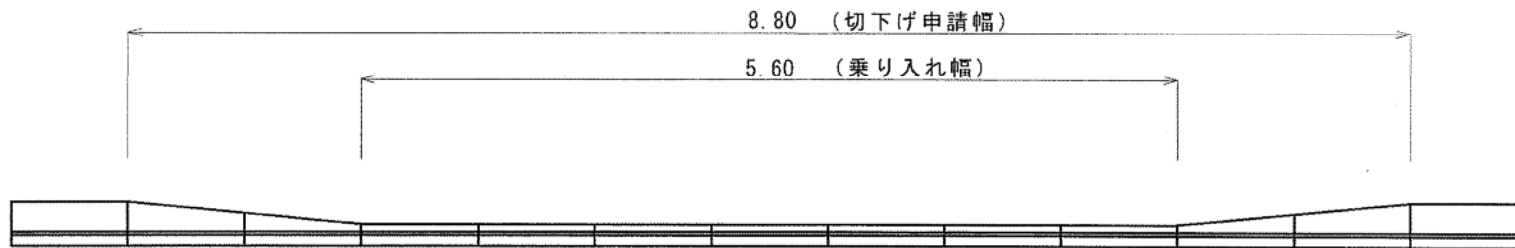


断面図 1 : 20


※凍上抑制層が施工されていない場合は、凍上抑制層は不要とする。

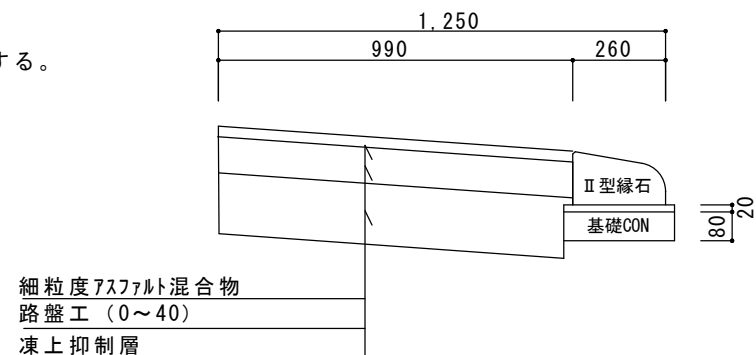

※現状復旧とする

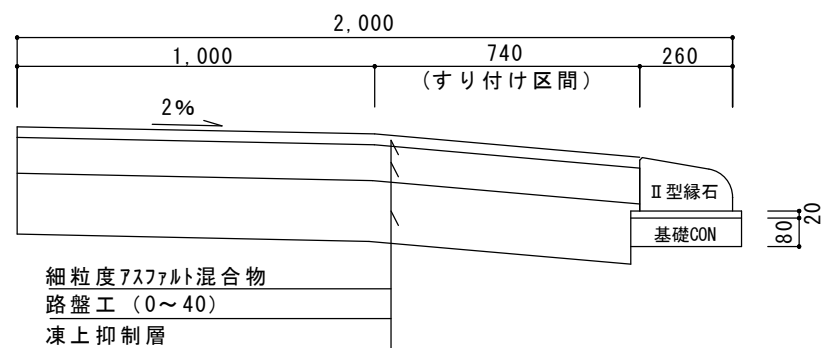


※現状復旧とする

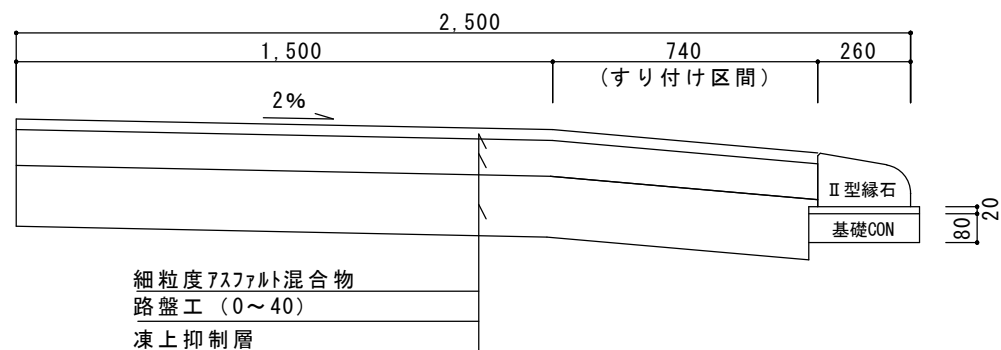

※現状復旧とする




断面図 1 : 20 (植樹帯でのすり付け)

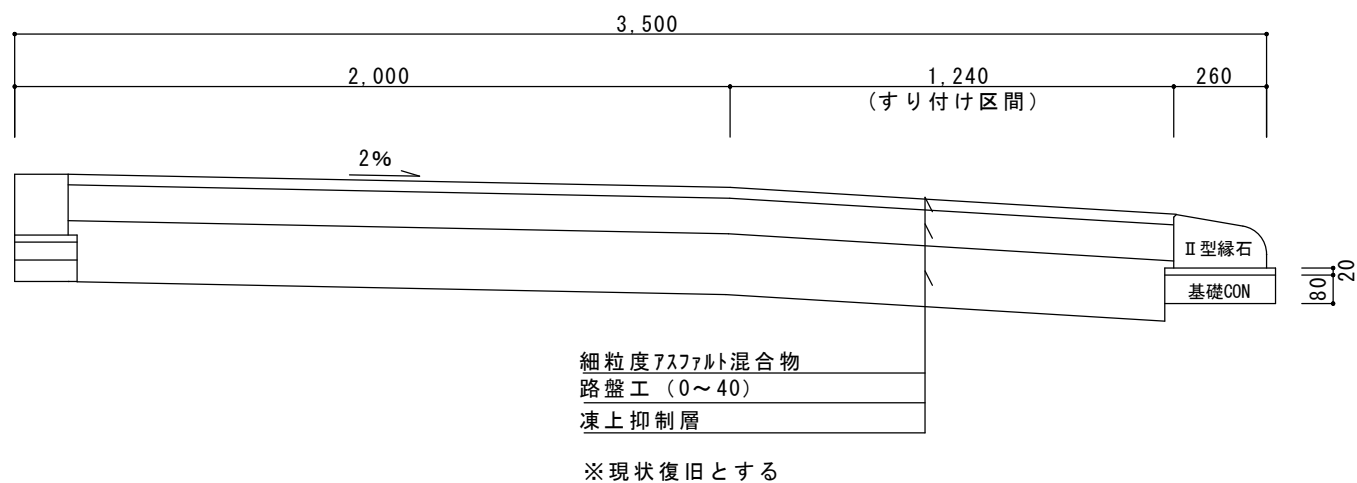


※凍上抑制層が施工されていない場合は、凍上抑制層は不要とする。

断面図 1 : 20 (重車両乗入れ箇所)

※凍上抑制層が施工されていない場合は、凍上抑制層は不要とする。

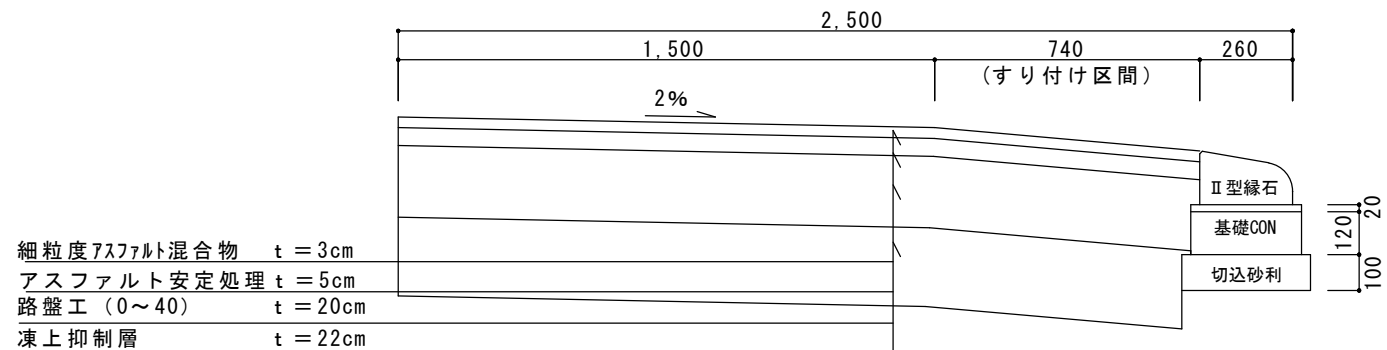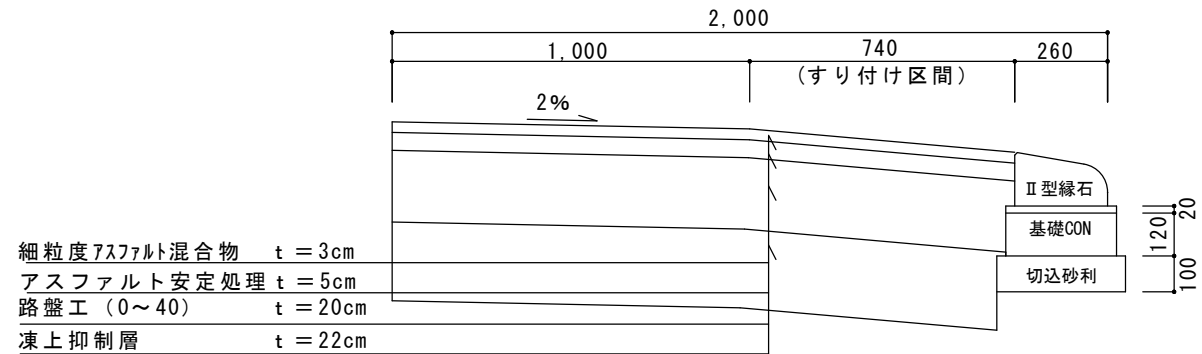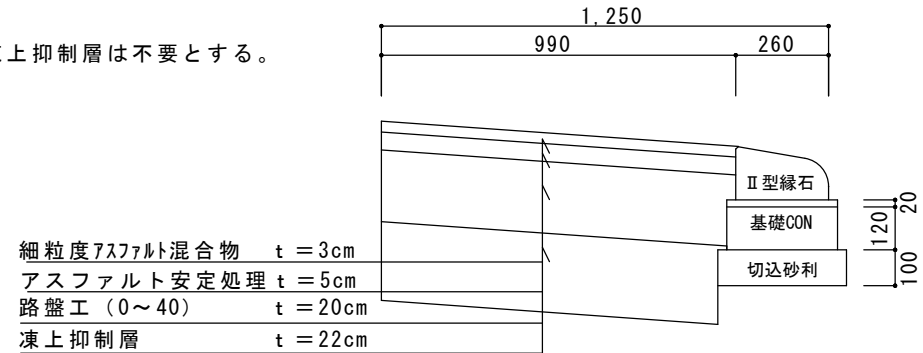

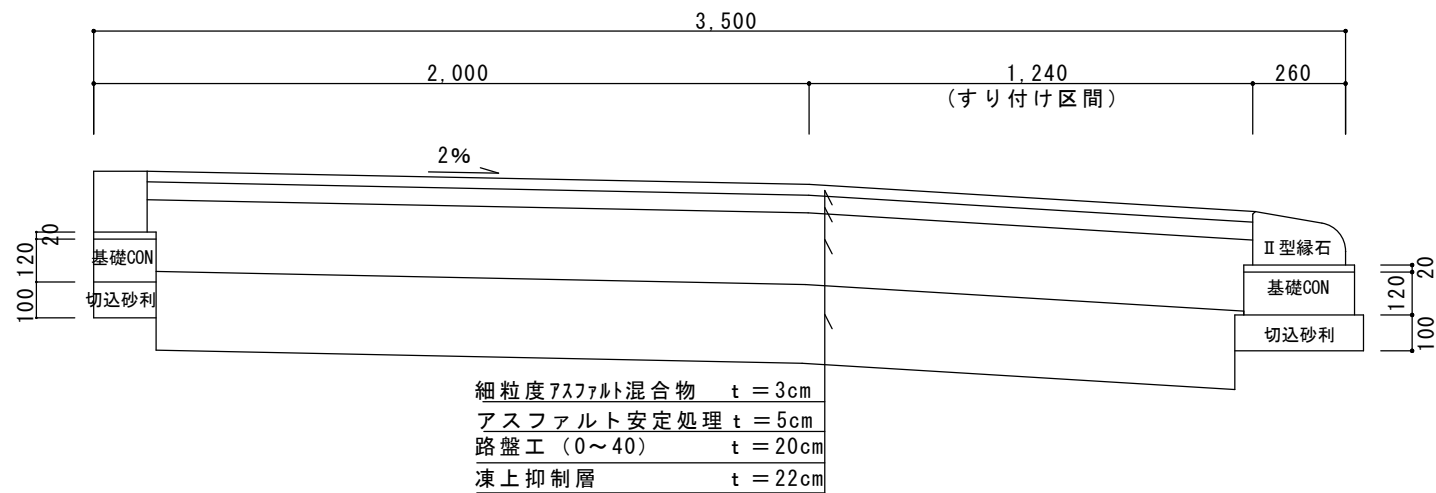断面図 1 : 20 (重車両区間での植樹帯内でのすり付け)

※凍上抑制層が施工されていない場合は、凍上抑制層は不要とする。

交通安全対策図

1 : 200

