




位置図

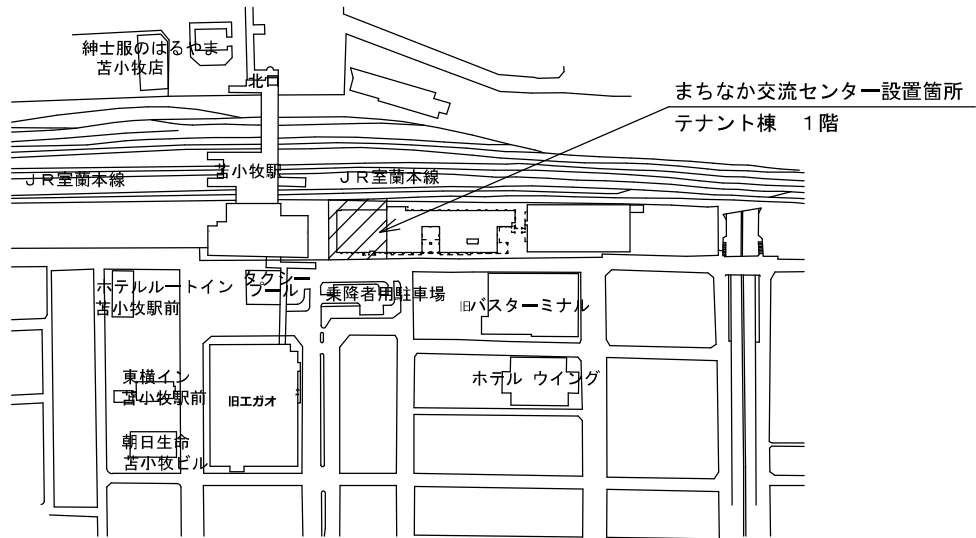

配置図

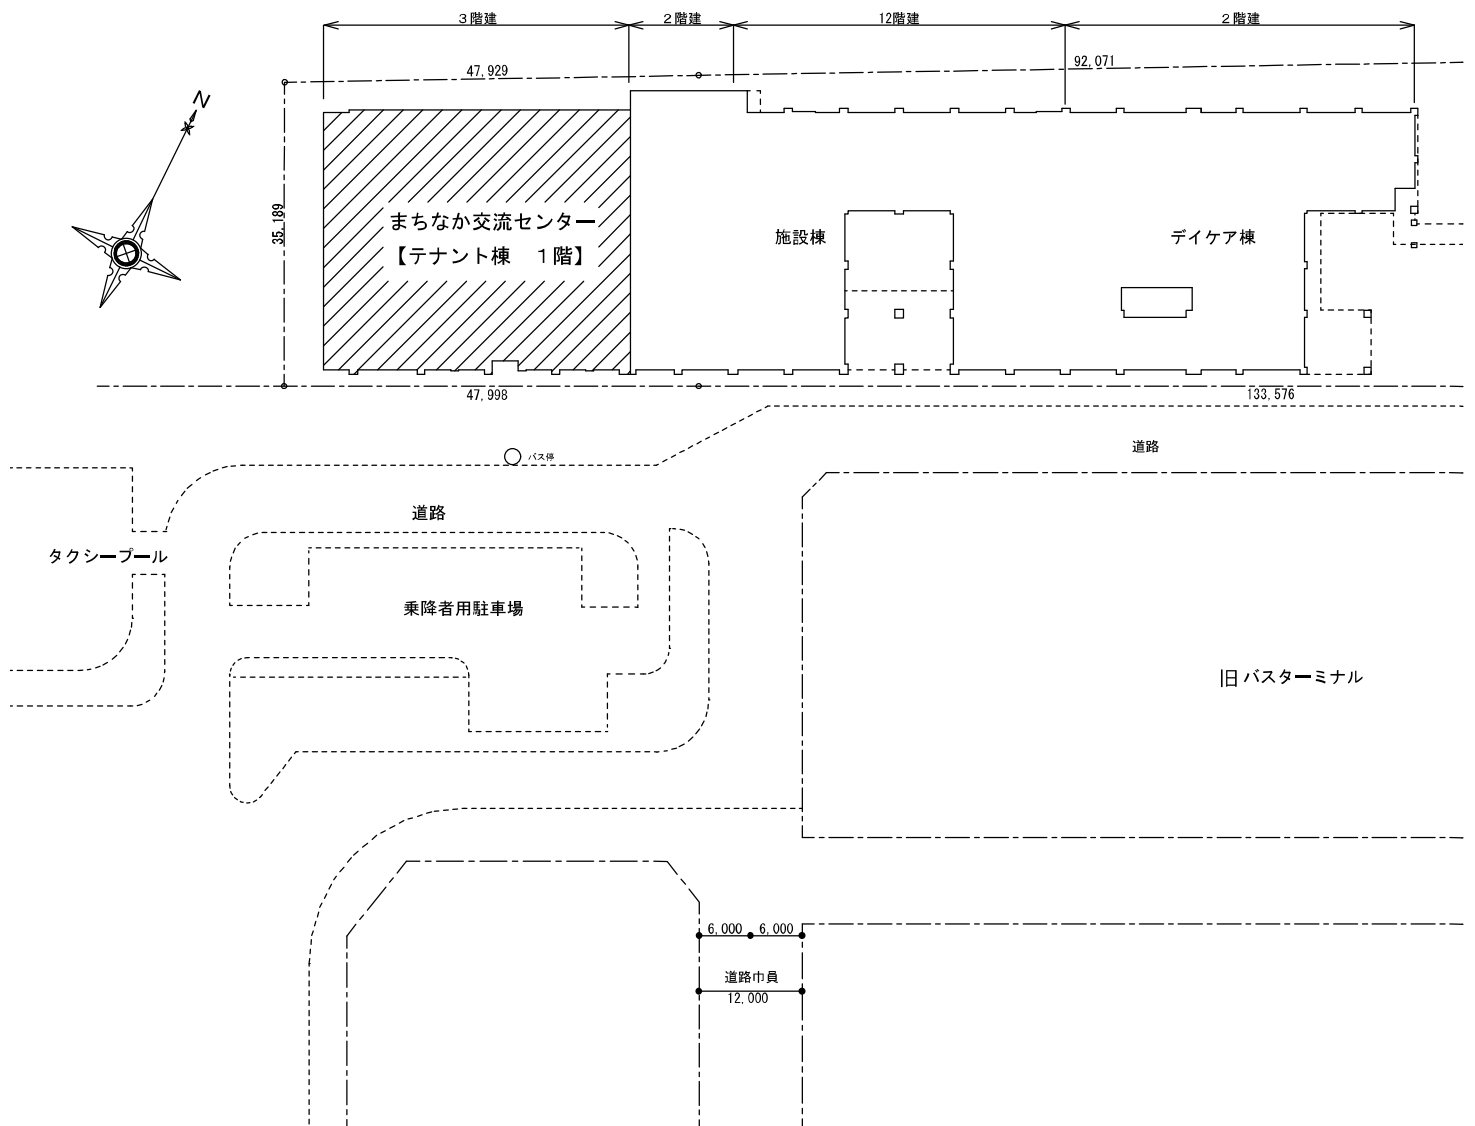

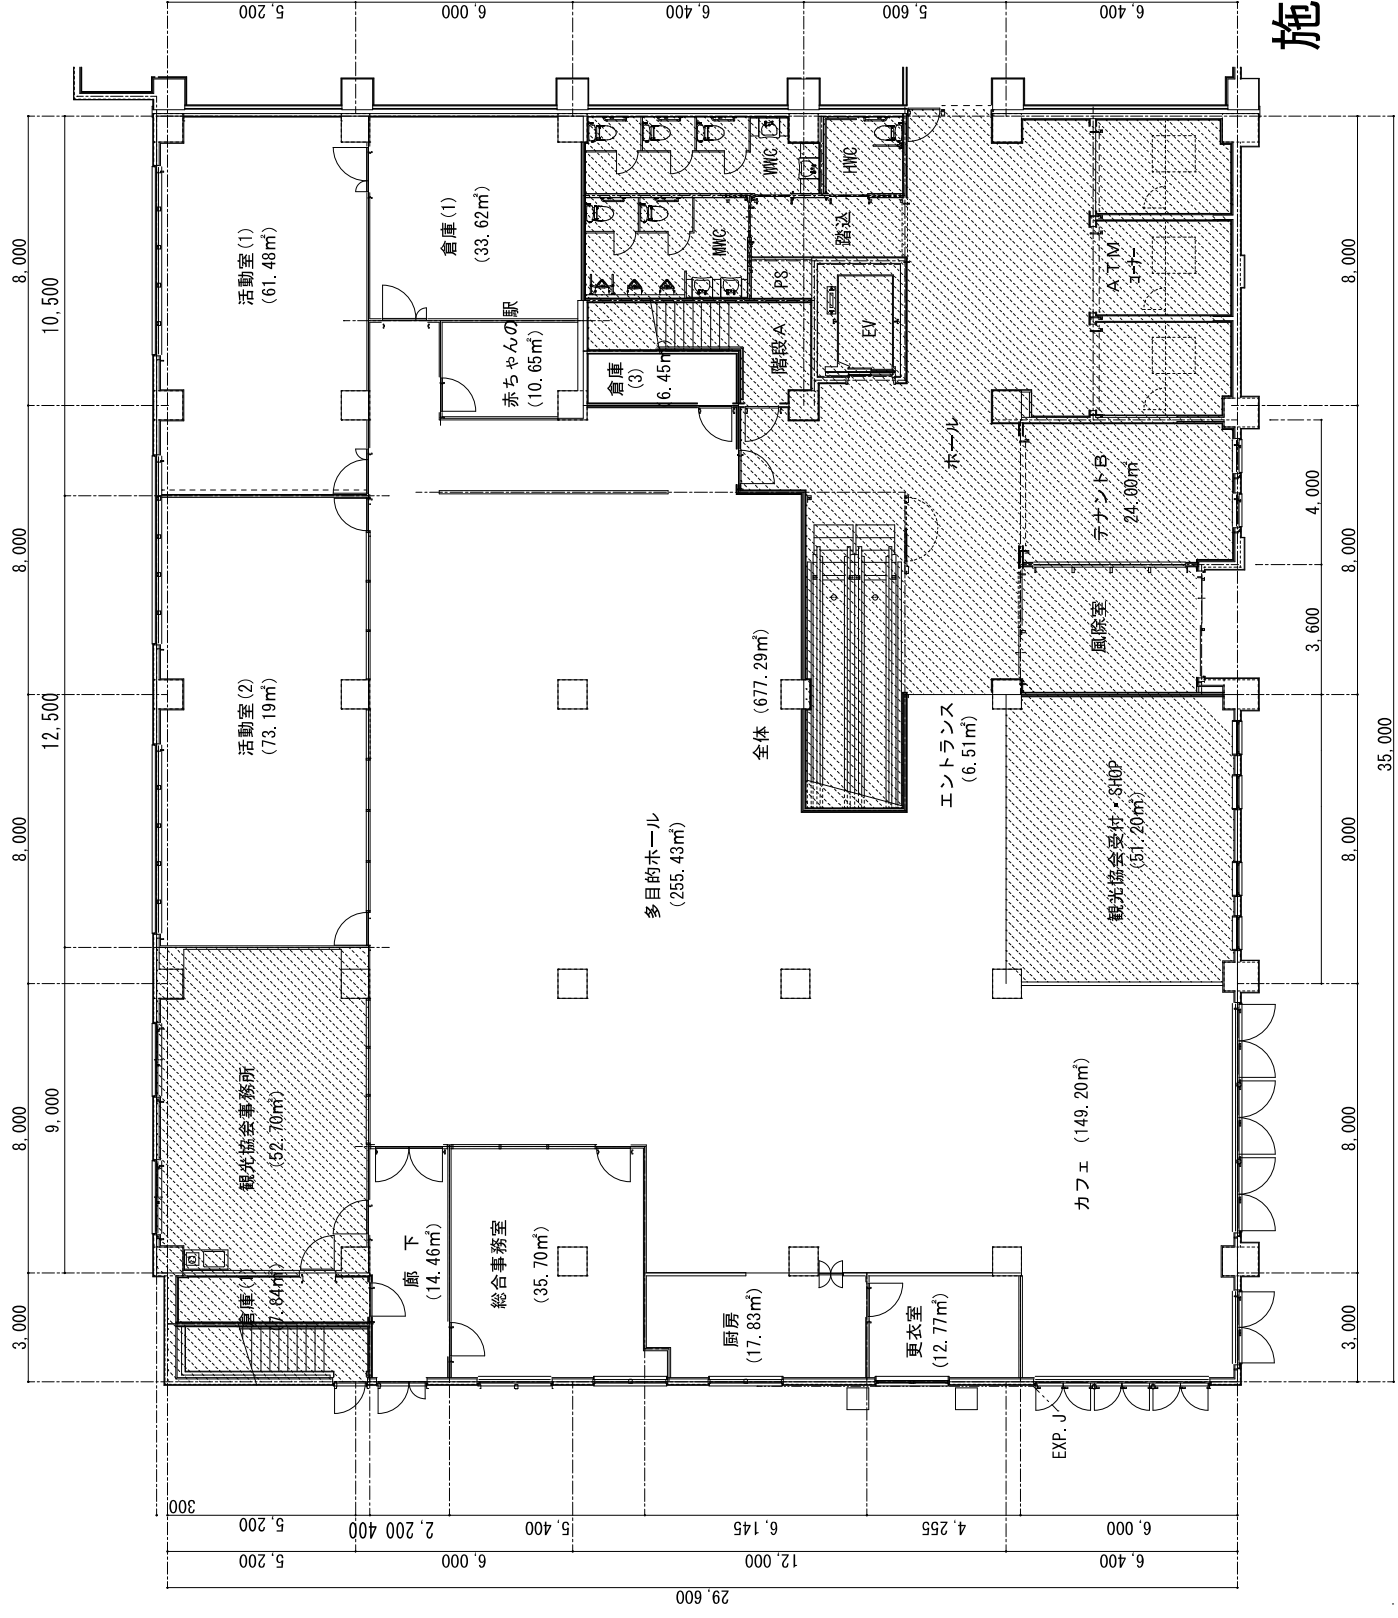

施設平面図
S=1/200