


苫小牧市福祉ふれあいセンター 配置図

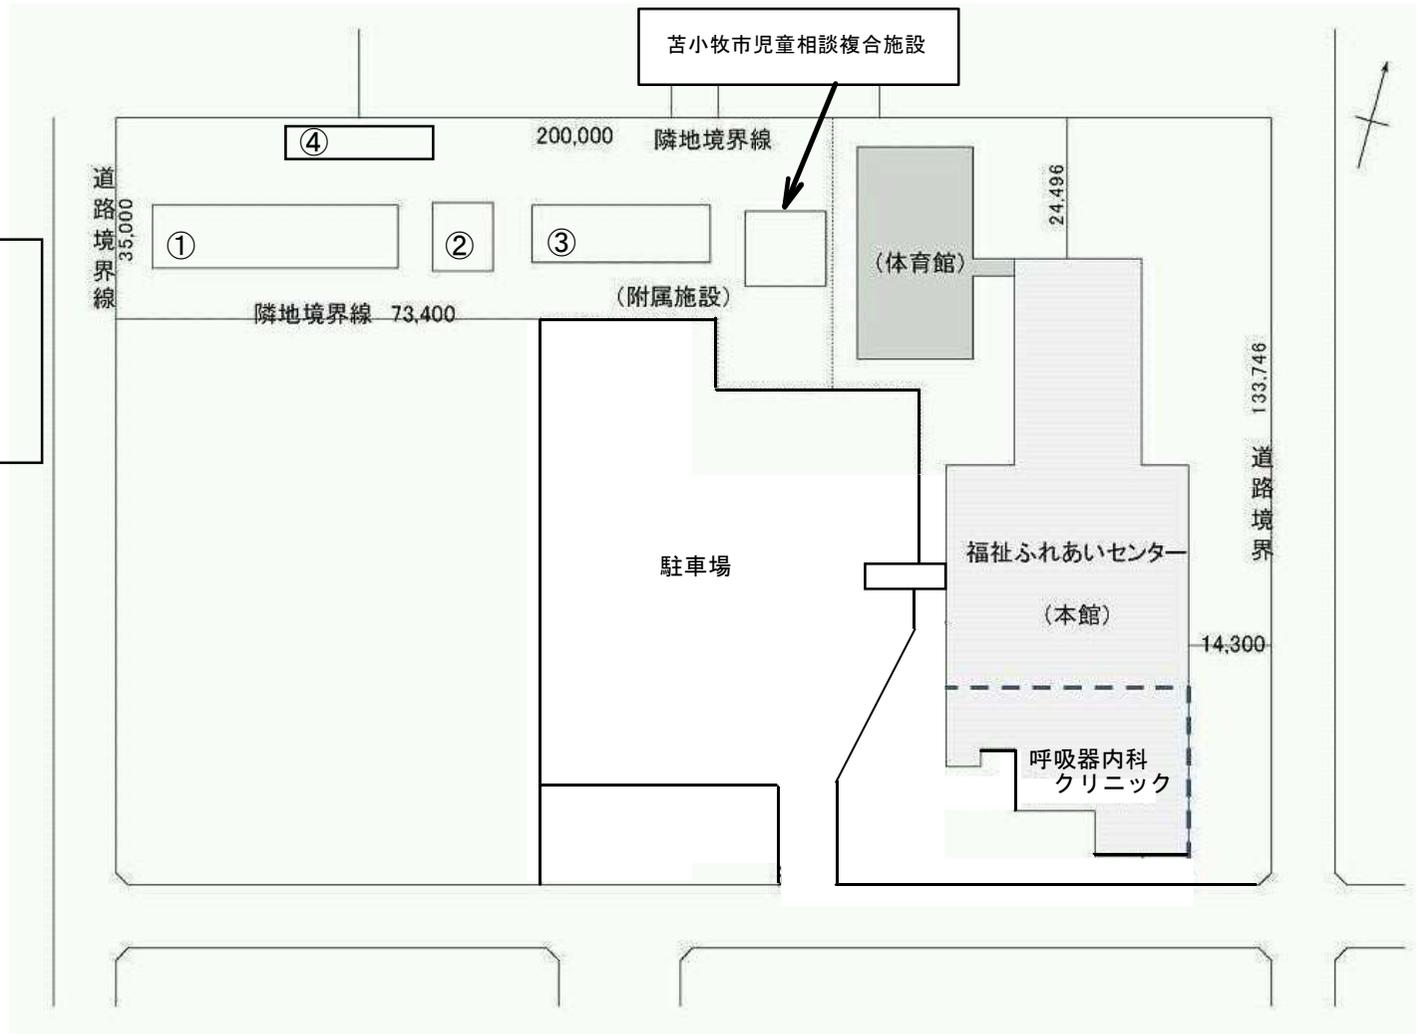

附属施設明細

- | | |
|---------|---------|
| ①旧医師住宅 | 668.24㎡ |
| ②旧院長公宅 | 130.15㎡ |
| ③旧看護師宿舎 | 225.24㎡ |
| ④物置 | 38.88㎡ |