

# 苫小牧市廃棄物埋立処分場整備業務仕様書

## （目的）

第1条 この仕様書は、苫小牧市（以下「委託者」という。）が苫小牧市廃棄物埋立処分場整備業務（以下「本業務」という。）の仕様を定めることを目的とする。

## （業務の履行）

第2条 業務受託者（以下「受託者」という。）は本業務を円滑に遂行するとともに、本仕様書に従い業務を誠実に完全に実施するものとする。

## （委託業務の内容等）

第3条 受託者は、委託者の指示に基づいて、別紙1及び別紙2のとおり業務を実施すること。

## （安全管理等）

第4条 受託者は、安全管理を次のとおり実施すること。

- （1） 運転手に十分な安全教育を実施しなければならない。また、業務を速やかに遂行するため、その重機に熟知した運転手とすること。
- （2） 業務に使用する重機は故障等トラブルが起きないように点検をしなければならない。
- （3） 業務中における故意または過失での事故は、受託者の責任において修復すること。

## （提出書類）

第5条 受託者が委託者に提出する書類は次のとおりとする。

- （1） 業務委託報告書(様式の指定はしない)  
業務終了後速やかに提出すること。ただし、合計時間の単位は30分とする。  
(30分未満は0分とし、30分以上60分未満は30分として精算する。)
- （2） 別紙3の書類を提出すること。

## （その他）

第6条 本仕様書に定めのない事項については、必要に応じて委託者及び受託者が協議し定めるものとする。

第7条 苫小牧市廃棄物埋立処分場内での、喫煙にあたる行為を禁止とする。

(別紙 1)

1 委託業務名

苫小牧市廃棄物埋立処分場整備業務

2 整備期間

令和 7 年 6 月 1 2 日 ～ 令和 7 年 1 1 月 2 8 日


3 委託内容

1) 第 5 ブロック中間覆土


- (1) 第 5 ブロックの指定箇所についてはおおむね 3 0 c m 厚にて土砂の敷き均しを行う。
- (2) 敷き均しの前、中、後におおむね 3 0 c m 厚であることが分かるよう写真を撮影し、紙及びデータにて提出する。
- (3) ガス抜き管・吸水マンホールが設置されている箇所がある場合には、別紙のとおり嵩上げを行うこと。
- (4) 法面の遮水シートを損傷させないこと。
- (5) 覆土用土砂は苫小牧市廃棄物埋立処分場敷地内土砂置場の土砂を 1 2 0 m<sup>3</sup>、第 1 ～第 4 ブロックで発生した土砂を 2 3 8 m<sup>3</sup> 使用する。
- (6) 法面仕上げ用土砂は苫小牧市廃棄物埋立処分場敷地内土砂置場の土砂を使用する。

2) 第 1 ～第 4 ブロック最終覆土入れ替え

- (1) 現状の覆土 5 0 c m ( 2 3 8 m<sup>3</sup> ) を第 5 ブロック中間覆土用として掘削および搬出を行う。
- (2) 掘削した跡地は、土砂置場の土砂 ( 2 3 8 m<sup>3</sup> ) にて覆土を行う。
- (3) 覆土後の標高は 1 4 . 0 m ( E L ) 以下とすること。
- (4) 標高の測量には添付図面の基準点 1 を使用すること。

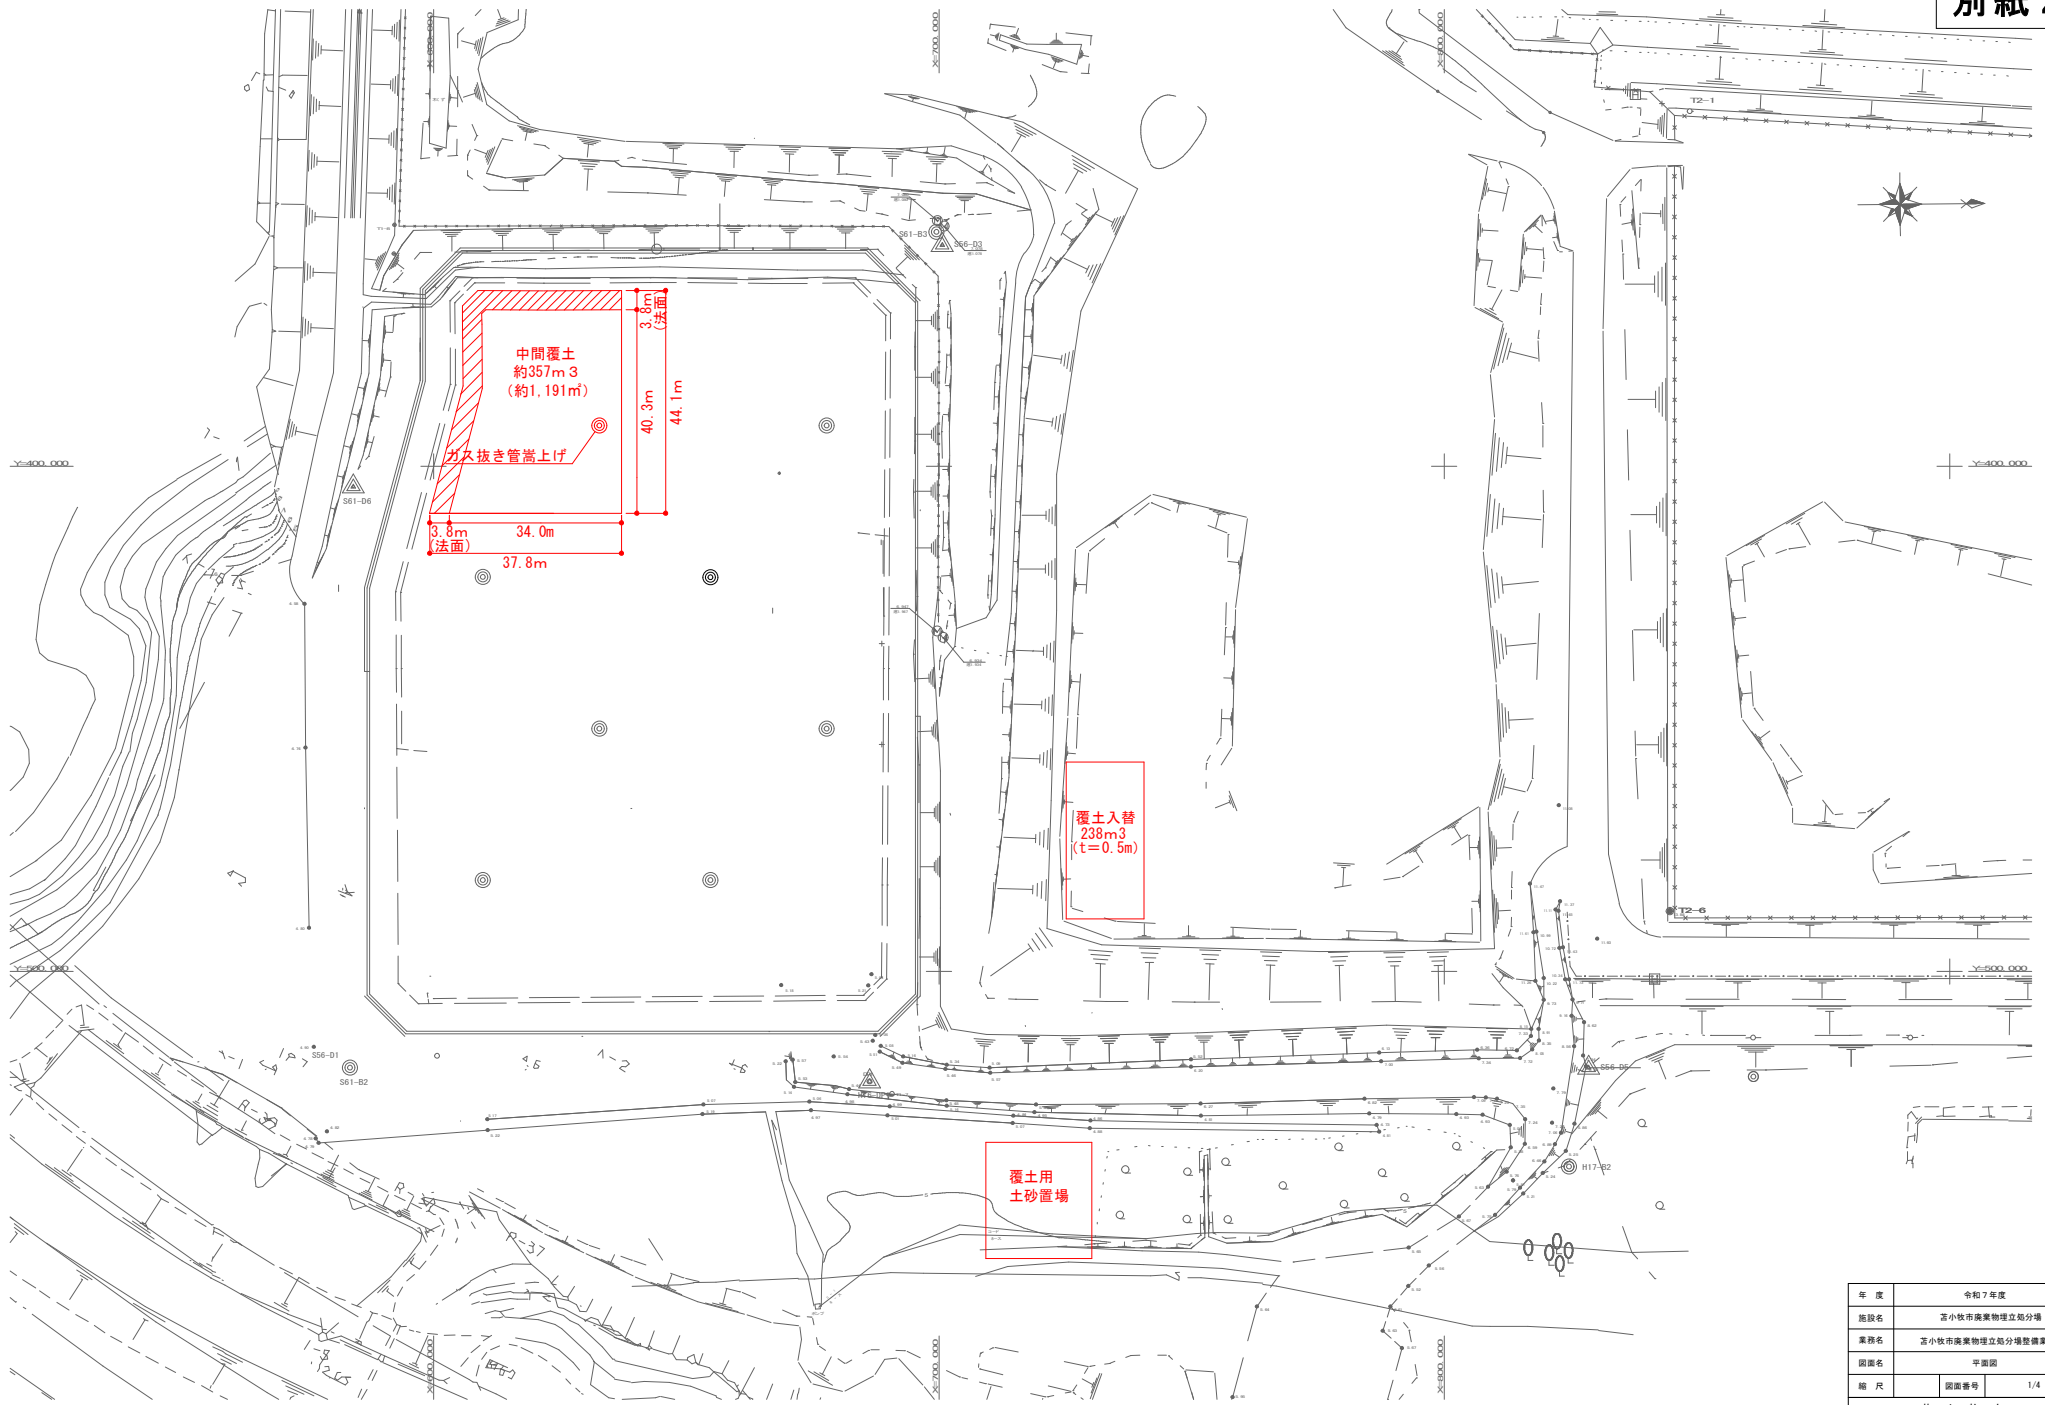


|         |                  |     |
|---------|------------------|-----|
| 年 度     | 令和7年度            |     |
| 施設名     | 苫小牧市産業物理立地分場     |     |
| 業務名     | 苫小牧市産業物理立地分場整備業務 |     |
| 図面名     | 平面図              |     |
| 縮 尺     | 図面番号             | 1/4 |
| 苫 小 牧 市 |                  |     |

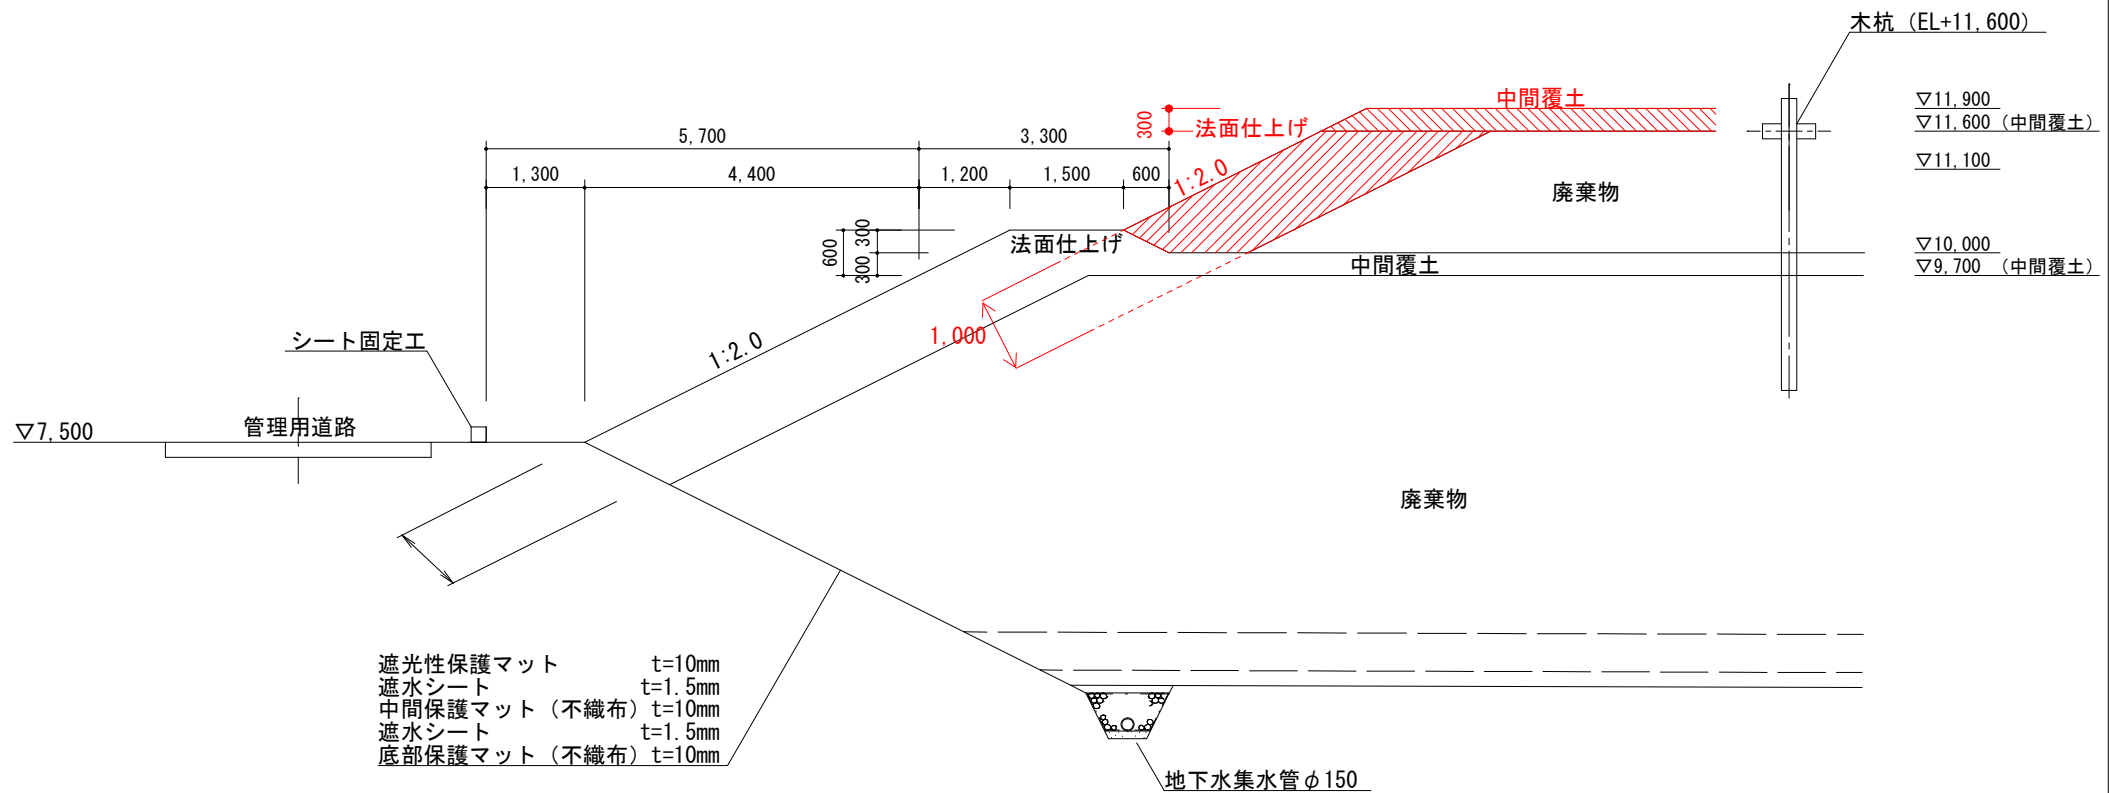

|      |                  |     |
|------|------------------|-----|
| 年度   | 令和6年度            |     |
| 施設名  | 苫小牧市廃棄物埋立処分場     |     |
| 業務名  | 苫小牧市廃棄物埋立処分場整備事業 |     |
| 図面名  | 断面図              |     |
| 縮尺   | 図面番号             | 2/4 |
| 苫小牧市 |                  |     |



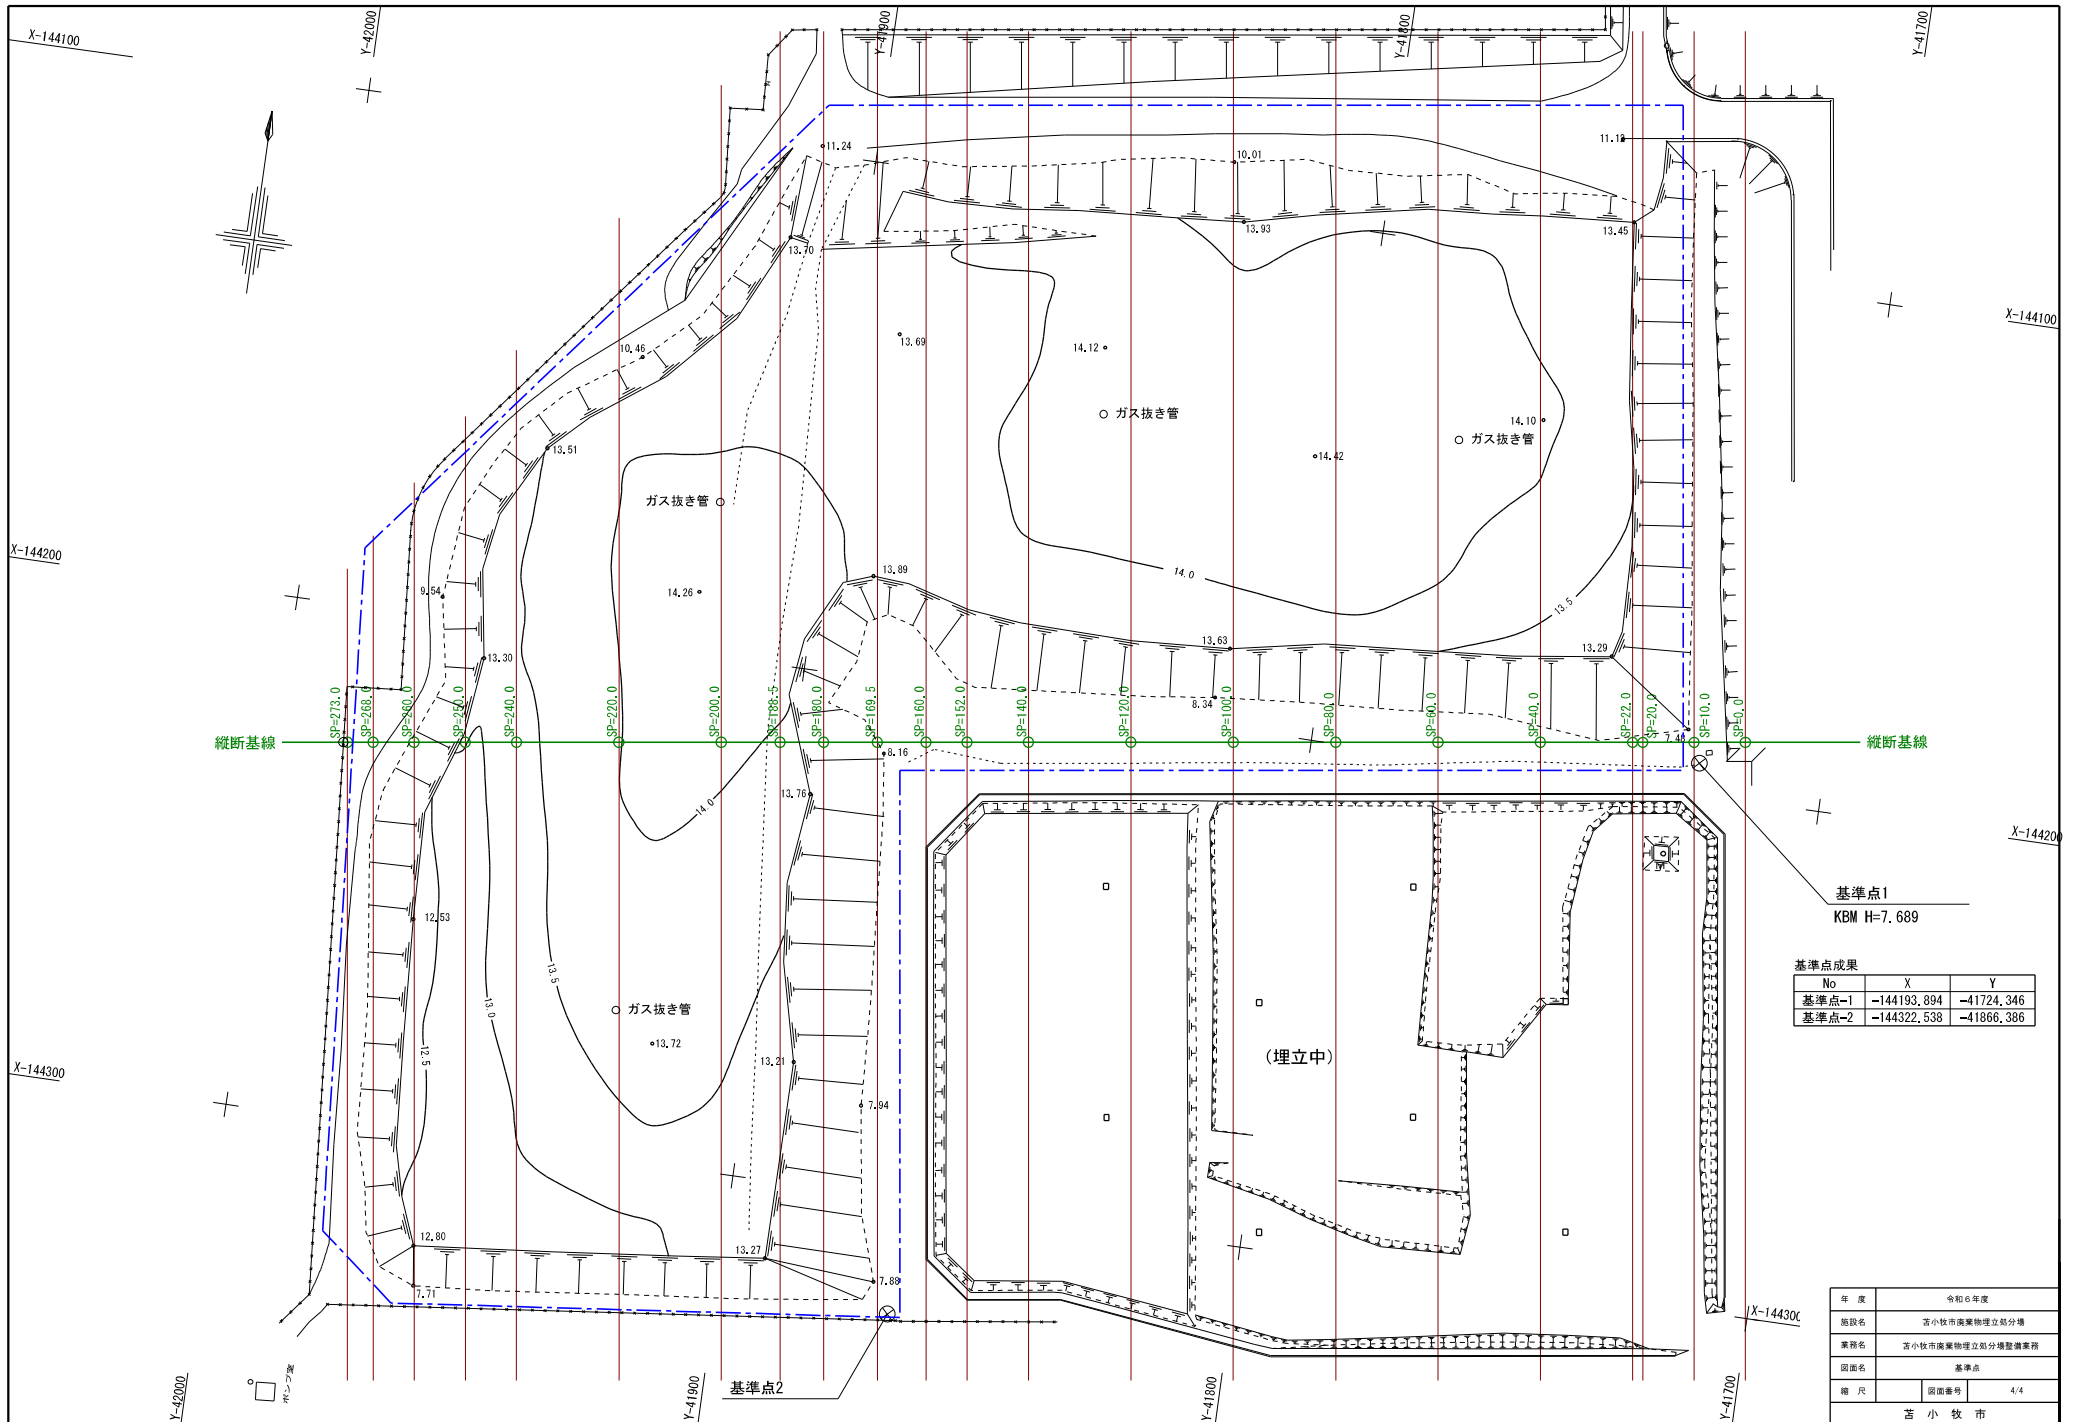

基準点1  
KBM H=7.689

| 基準点成果 |             |            |
|-------|-------------|------------|
| No    | X           | Y          |
| 基準点-1 | -144193.894 | -41724.346 |
| 基準点-2 | -144322.538 | -41866.386 |

|      |                  |     |
|------|------------------|-----|
| 年度   | 令和6年度            |     |
| 施設名  | 苫小牧市商業物理立地分譲     |     |
| 業務名  | 苫小牧市商業物理立地分譲整備業務 |     |
| 図面名  | 基準点              |     |
| 縮尺   | 図面番号             | 4/4 |
| 苫小牧市 |                  |     |

苫小牧市廃棄物埋立処分場整備業務

| 名 称     |                 | 規 格             | 数 量 | 単位 | 単 価 | 金 額 | 備 考                  |
|---------|-----------------|-----------------|-----|----|-----|-----|----------------------|
| Ⅰ 直接業務費 |                 |                 |     |    |     |     |                      |
| 1       | 中間覆土            |                 |     |    |     |     |                      |
|         | 土砂運搬            |                 | 618 | m3 |     |     | 覆土入替・法面仕上げ分含む        |
|         | 掘削・積込           |                 | 618 | m3 |     |     | 覆土入替・法面仕上げ分含む        |
|         | 土砂均し・転圧         |                 | 358 | m3 |     |     | 覆土入替分含む              |
|         | 法面仕上げ           |                 | 260 | m3 |     |     |                      |
|         | 小計              |                 |     |    |     |     |                      |
| 2       | ガス抜き管           |                 |     |    |     |     |                      |
|         | ふとんかご据付け        |                 | 1   | 式  |     |     |                      |
|         | ふとんかご           | 1,000×1,200×500 | 4   | 個  |     |     |                      |
|         | 栗石              | サイズ(150～200)    | 1.8 | m3 |     |     | 1箇所当り1.8m3(4段) 運搬費含む |
|         | ガス抜きパイプ(HDPEW管) | φ 200 L=2.0m    | 2.0 | m  |     |     |                      |
|         | 小計              |                 |     |    |     |     |                      |
|         |                 |                 |     |    |     |     |                      |
| Ⅱ 経費    |                 |                 |     |    |     |     |                      |
|         | 仮設費             |                 | 1   | 式  |     |     |                      |
|         | 準備工             |                 | 1   | 式  |     |     |                      |
|         | 重機運搬費           |                 | 1   | 式  |     |     |                      |
|         | 現場管理費           |                 | 1   | 式  |     |     |                      |
|         | 諸経費             |                 | 1   | 式  |     |     |                      |
|         | 小計              |                 |     |    |     |     |                      |
|         |                 |                 |     |    |     |     |                      |
|         | 合計              |                 |     |    |     |     | (消費税別途)              |