


■案内図 S=1:2500

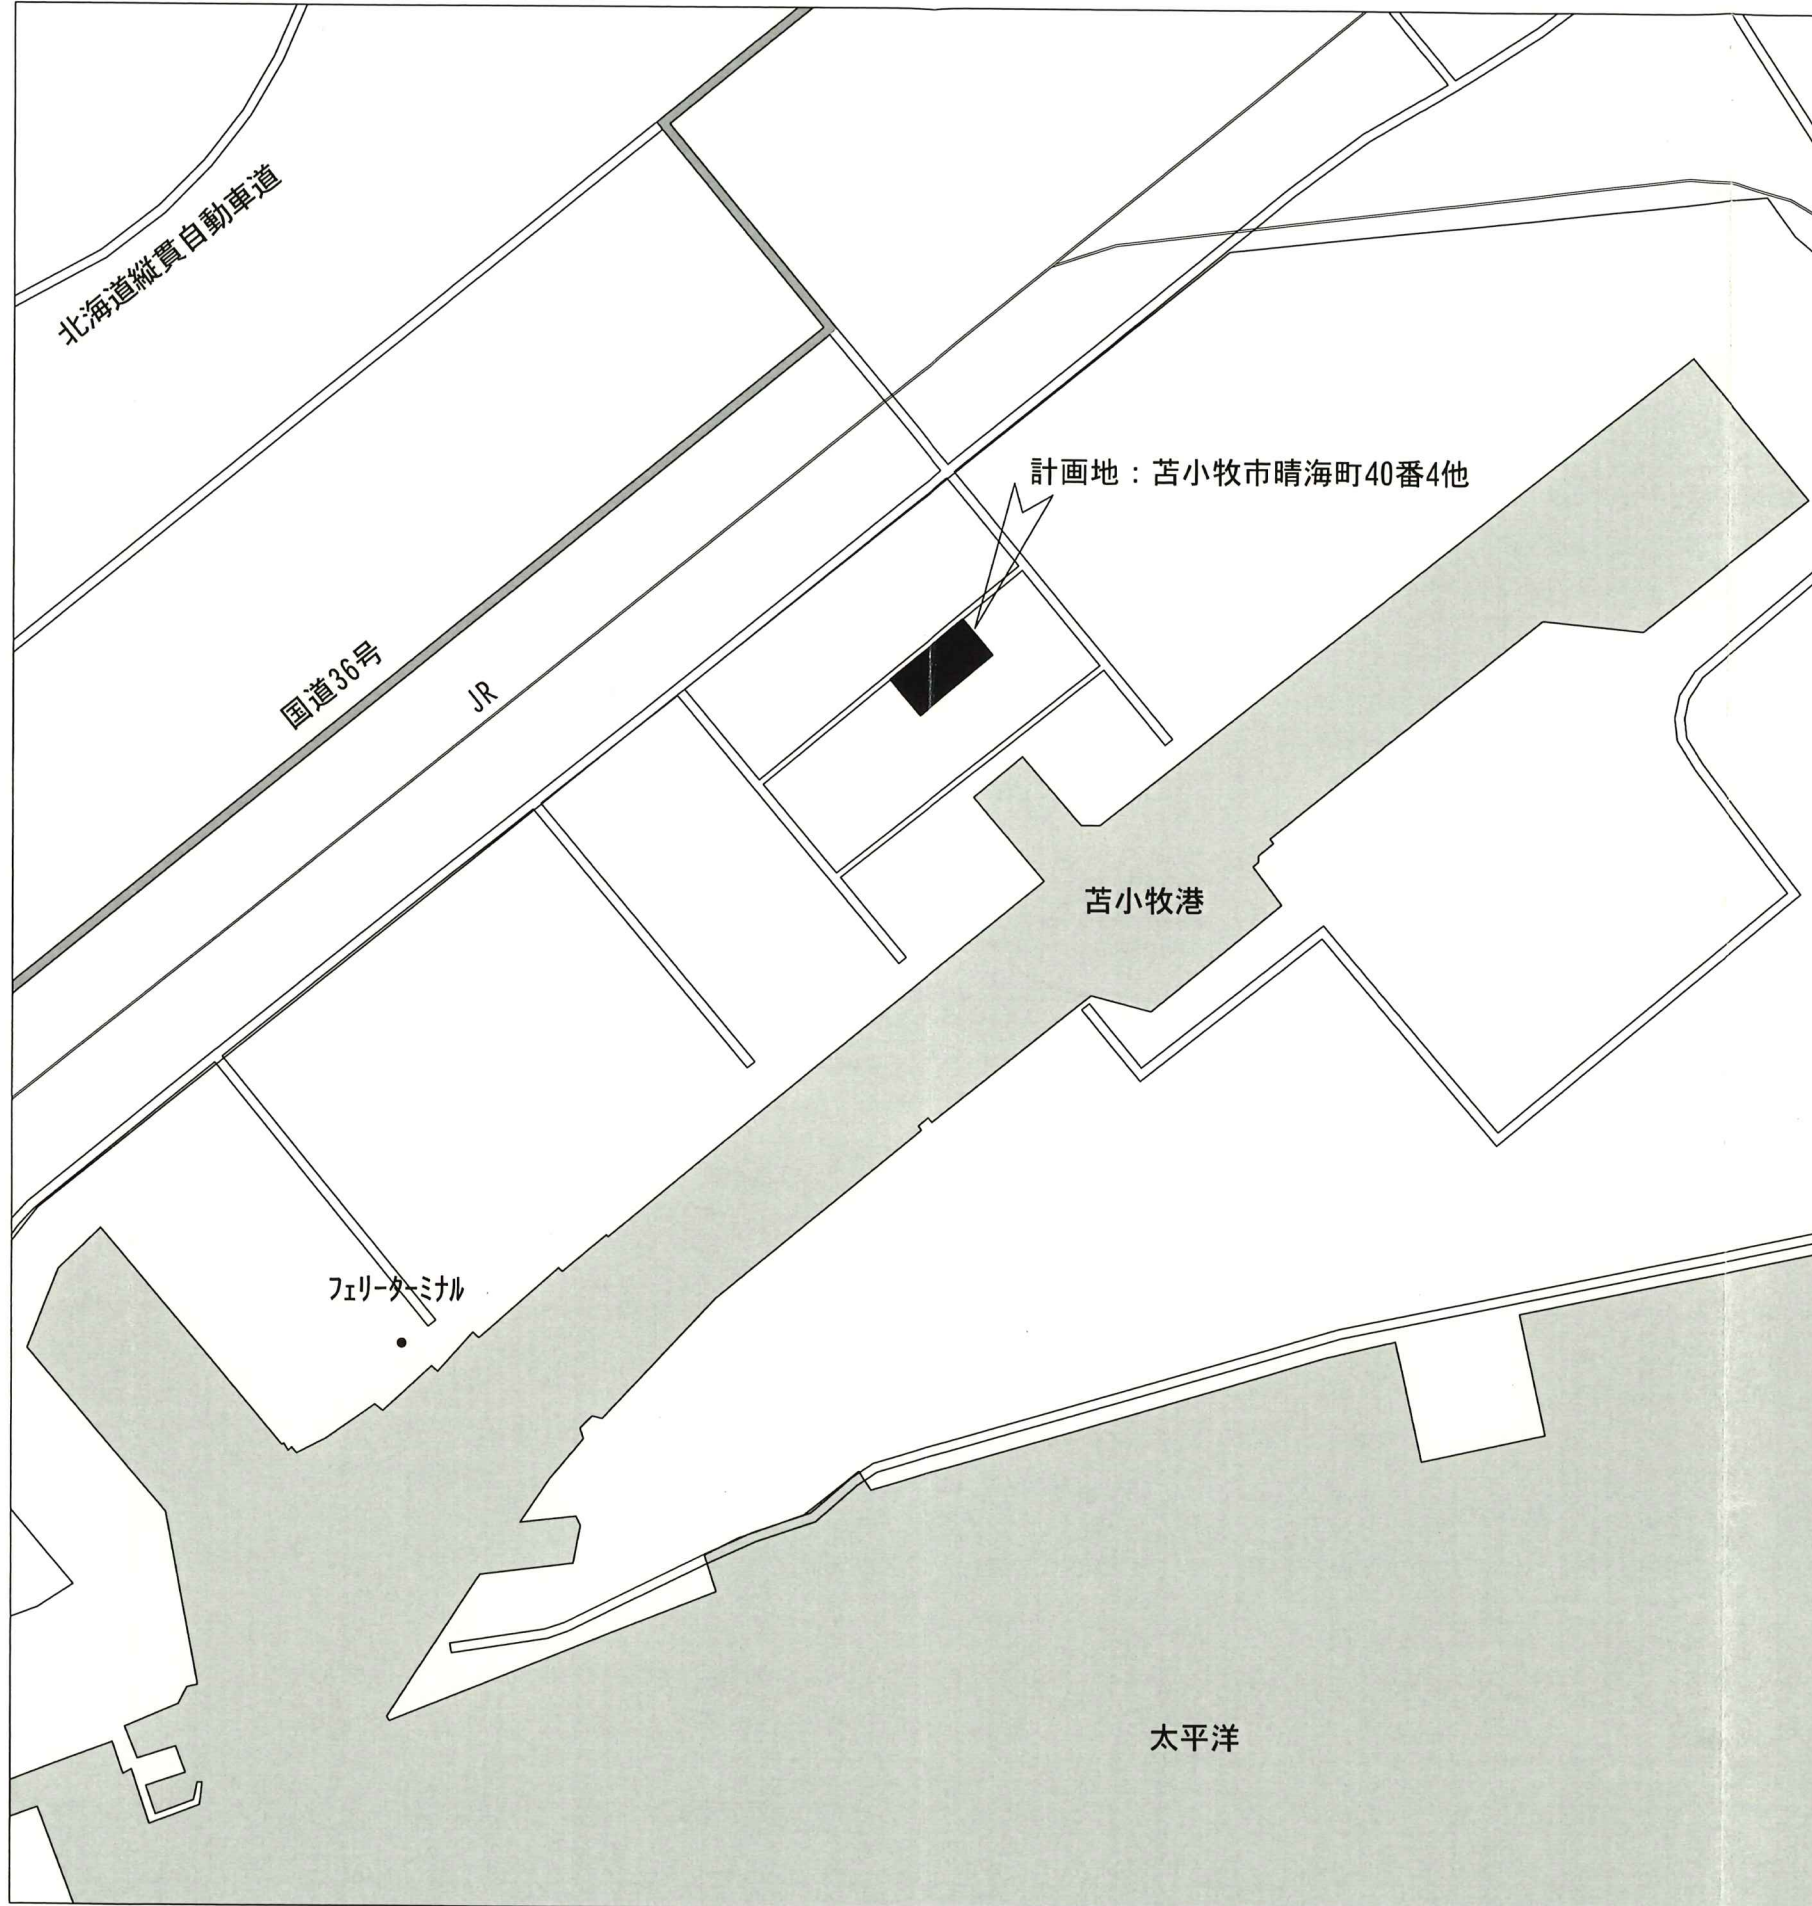

審査済

27.3.17

苦小牧市

図面番号

年月日
平成27年 3月11日

工事名称
苦小牧バイオマス発電所 1号機建設工事

縮尺
A3 S=1:600

図面名
周辺図・案内図



コンストラクション インベストメント
マネジャーズ 株式会社
一級建築士事務所大阪府知事登録(ロ)第21309号
一級建築士 藤井智宏 大臣登録 277717号