

仕 様 書

1 物 品 名 糸井小学校ほか 5 校 普通教室等カーテン

2 納品場所 糸井小学校：苫小牧市日吉町 4 丁目 12 番 6 号
若草小学校：苫小牧市若草町 1 丁目 4 番 5 号
日新小学校：苫小牧市日新町 3 丁目 1 番 7 号
豊川小学校：苫小牧市豊川町 4 丁目 7 番 14 号
沼ノ端小学校：苫小牧市東開町 6 丁目 1 番 1 号
澄川小学校：苫小牧市澄川町 2 丁目 4 番 6 号

3 納品期間 契約日～令和 9 年 1 月 29 日（金）まで
※日程の詳細については、別途市教育委員会と協議すること。

4 内 容 各小学校の普通教室等で使用するカーテンの搬入・設置を行うこと。
物品(規格・仕様)及び納品箇所は別紙①、平面図のとおり。

5 そ の 他

- ・カーテンの仕様については以下のとおり。同等品可。同等品を扱う場合は、納入となるカーテンの見本を市教育委員会に事前に提出し、その承認を受けること。

	川島織物セルコン
ドレープ	トーロ

- ・受注者は、納入となるカーテンの色調、色見本を市教育委員会に提出し、その承認を受けること。
- ・カーテンの寸法は、積算のための目安である。受注者は現地にて採寸を行い、物品を用意すること。
- ・カーテンは暖房器に接触しない丈で採寸すること。
- ・カーテンの設置にあたり、レール部品（ランナー）等の調整が必要となった場合は、併せてその調整を行うこと。調整に必要な部品については、受注者の負担とすること。
- ・設置に伴い、既存カーテンレールや房掛けに部品の不足、破損を発見した場合は、受注者負担にて補充や取替えを行うものとする。
- ・配達及び取付設置費、仮設足場費、既設品の引下げ、処分は商品代金に含まれるものとする。
- ・取付け後、完了した写真を市教育委員会の担当者へ提出すること。
- ・納品後 1 年間、取扱いの過誤によらない原因で、故障・損傷等の不良・不備が発生した場合は、受注者は速やかに修理すること。その際の交換品、出張料については、受注者の負担とすること。
- ・仕様書等に定めのない事項または仕様書等の解釈について疑義のある事項については、発注者と受注者が協議の上定めるものとする。

別紙①

学校名	室名	物品名	品名・規格(W×H)・仕様						数量	
糸井小学校	1F 特支普通①	カーテン (1.5倍ヒダ)	GD-1238 トーロ (川島織物セルコン)	両開き	7800	×	2420	1	ヶ所	
〃	1F 特支普通②	カーテン (1.5倍ヒダ)	GD-1238 トーロ (川島織物セルコン)	両開き	7900	×	2420	1	ヶ所	
〃	1F 特支普通③	カーテン (1.5倍ヒダ)	GD-1238 トーロ (川島織物セルコン)	片開き	4000	×	2080	1	ヶ所	
〃	1F 特支普通④	カーテン (1.5倍ヒダ)	GD-1238 トーロ (川島織物セルコン)	片開き	3800	×	2080	1	ヶ所	
若草小学校	1F 特支普通③	カーテン (1.5倍ヒダ)	GD-1244 トーロ (川島織物セルコン)	片開き	3100	×	2160	1	ヶ所	
〃	1F 特支普通②	カーテン (1.5倍ヒダ)	GD-1244 トーロ (川島織物セルコン)	片開き	3100	×	2160	1	ヶ所	
〃	1F 特支普通①	カーテン (1.5倍ヒダ)	GD-1244 トーロ (川島織物セルコン)	片開き	3100	×	2160	1	ヶ所	
〃	不登校支援室	カーテン (1.5倍ヒダ)	GD-1244 トーロ (川島織物セルコン)	片開き	3800	×	2160	1	ヶ所	
〃	3F 特支普通⑩	カーテン (1.5倍ヒダ)	GD-1244 トーロ (川島織物セルコン)	両開き	7200	×	2160	1	ヶ所	
日新小学校	1F 特支普通④	カーテン (1.5倍ヒダ)	GD-1238 トーロ (川島織物セルコン)	両開き	8300	×	1990	1	ヶ所	
〃	1F 特支普通⑦	カーテン (1.5倍ヒダ)	GD-1238 トーロ (川島織物セルコン)	片開き	2900	×	1990	1	ヶ所	
〃	1F 特支普通⑦	カーテン (1.5倍ヒダ)	GD-1238 トーロ (川島織物セルコン)	片開き	1400	×	1250	1	ヶ所	
〃	1F 特支普通⑥	カーテン (1.5倍ヒダ)	GD-1238 トーロ (川島織物セルコン)	片開き	2900	×	2000	1	ヶ所	
〃	1F 特支普通⑥	カーテン (1.5倍ヒダ)	GD-1238 トーロ (川島織物セルコン)	片開き	1000	×	1260	1	ヶ所	
〃	2F 特支普通⑫	カーテン (1.5倍ヒダ)	GD-1238 トーロ (川島織物セルコン)	両開き	8300	×	1990	1	ヶ所	
豊川小学校	1F 特支普通 ⑤⑧⑨⑩	カーテン (1.5倍ヒダ)	GD-1238 トーロ (川島織物セルコン)	両開き	3800	×	2250	4	ヶ所	
〃	1F 特支普通⑦	カーテン (1.5倍ヒダ)	GD-1238 トーロ (川島織物セルコン)	両開き	3800	×	1650	1	ヶ所	
沼ノ端小学校	1F 特支普通①	カーテン (1.5倍ヒダ)	GD-1238 トーロ (川島織物セルコン)	両開き	4000	×	2430	2	ヶ所	
〃	1F 特支普通 ②③	カーテン (1.5倍ヒダ)	GD-1238 トーロ (川島織物セルコン)	両開き	4000	×	2410	2	ヶ所	
〃	1F 特支普通 ④⑤⑥	カーテン (1.5倍ヒダ)	GD-1238 トーロ (川島織物セルコン)	両開き	2850	×	2340	3	ヶ所	
〃	1F 特支普通 ⑦	カーテン (1.5倍ヒダ)	GD-1238 トーロ (川島織物セルコン)	両開き	4250	×	2340	1	ヶ所	
〃	1F 特支普通 ⑦	カーテン (1.5倍ヒダ)	GD-1238 トーロ (川島織物セルコン)	片開き	2100	×	2340	1	ヶ所	
〃	1F 特支普通 ⑧	カーテン (1.5倍ヒダ)	GD-1238 トーロ (川島織物セルコン)	片開き	2100	×	2450	1	ヶ所	
〃	2F 1年1組⑬	カーテン (1.5倍ヒダ)	GD-1238 トーロ (川島織物セルコン)	両開き	4300	×	2430	2	ヶ所	
〃	2F 1年2組⑫	カーテン (1.5倍ヒダ)	GD-1238 トーロ (川島織物セルコン)	両開き	4300	×	2430	2	ヶ所	
〃	2F 2年1組⑪	カーテン (1.5倍ヒダ)	GD-1238 トーロ (川島織物セルコン)	両開き	4000	×	2430	2	ヶ所	

〃	2F 2年2組⑩	カーテン (1.5倍ヒダ)	GD-1238 トーロ (川島織物セルコン)	両開き	4000	×	1990	2	ヶ所
〃	2F 2年3組⑨	カーテン (1.5倍ヒダ)	GD-1238 トーロ (川島織物セルコン)	両開き	4000	×	1990	2	ヶ所
〃	3F 3年1組⑮	カーテン (1.5倍ヒダ)	GD-1238 トーロ (川島織物セルコン)	両開き	4000	×	1990	2	ヶ所
〃	3F 3年2組⑭	カーテン (1.5倍ヒダ)	GD-1238 トーロ (川島織物セルコン)	両開き	4000	×	1990	2	ヶ所
〃	3F 4年1組⑰	カーテン (1.5倍ヒダ)	GD-1238 トーロ (川島織物セルコン)	両開き	4000	×	2430	2	ヶ所
〃	3F 4年2組⑯	カーテン (1.5倍ヒダ)	GD-1238 トーロ (川島織物セルコン)	両開き	4000	×	2430	2	ヶ所
〃	3F 5年1組⑲	カーテン (1.5倍ヒダ)	GD-1238 トーロ (川島織物セルコン)	両開き	4300	×	2430	2	ヶ所
〃	3F 5年2組⑲	カーテン (1.5倍ヒダ)	GD-1238 トーロ (川島織物セルコン)	両開き	4300	×	2430	2	ヶ所
〃	3F 6年1組㉑	カーテン (1.5倍ヒダ)	GD-1238 トーロ (川島織物セルコン)	両開き	4300	×	2430	2	ヶ所
〃	3F 6年2組㉒	カーテン (1.5倍ヒダ)	GD-1238 トーロ (川島織物セルコン)	両開き	4300	×	2430	2	ヶ所
澄川小学校	1F 1年1組⑬	カーテン (1.5倍ヒダ)	GD-1238 トーロ (川島織物セルコン)	両開き	3800	×	2200	2	ヶ所
〃	1F 1年2組⑫	カーテン (1.5倍ヒダ)	GD-1238 トーロ (川島織物セルコン)	両開き	3800	×	2200	2	ヶ所
〃	1F 1年3組⑪	カーテン (1.5倍ヒダ)	GD-1238 トーロ (川島織物セルコン)	両開き	3800	×	2200	2	ヶ所
〃	1F 2年1組⑩	カーテン (1.5倍ヒダ)	GD-1238 トーロ (川島織物セルコン)	両開き	3800	×	2200	2	ヶ所
〃	1F 2年2組⑨	カーテン (1.5倍ヒダ)	GD-1238 トーロ (川島織物セルコン)	両開き	3800	×	2200	2	ヶ所
〃	1F 2年3組⑧	カーテン (1.5倍ヒダ)	GD-1238 トーロ (川島織物セルコン)	両開き	3800	×	2200	2	ヶ所
〃	1F特支普通 ②④⑦	カーテン (1.5倍ヒダ)	GD-1238 トーロ (川島織物セルコン)	両開き	3800	×	2200	3	ヶ所
〃	2F 3年1組⑭	カーテン (1.5倍ヒダ)	GD-1238 トーロ (川島織物セルコン)	両開き	3800	×	2200	2	ヶ所
〃	2F 3年2組⑬	カーテン (1.5倍ヒダ)	GD-1238 トーロ (川島織物セルコン)	両開き	3800	×	2200	2	ヶ所
〃	2F 3年3組⑫	カーテン (1.5倍ヒダ)	GD-1238 トーロ (川島織物セルコン)	両開き	3800	×	2200	2	ヶ所
〃	2F 4年1組⑰	カーテン (1.5倍ヒダ)	GD-1238 トーロ (川島織物セルコン)	両開き	3800	×	2200	2	ヶ所
〃	2F 4年2組⑯	カーテン (1.5倍ヒダ)	GD-1238 トーロ (川島織物セルコン)	両開き	3800	×	2200	2	ヶ所
〃	2F 4年3組⑮	カーテン (1.5倍ヒダ)	GD-1238 トーロ (川島織物セルコン)	両開き	3800	×	2200	2	ヶ所
〃	3F 5年1組㉑	カーテン (1.5倍ヒダ)	GD-1238 トーロ (川島織物セルコン)	両開き	3800	×	2200	2	ヶ所
〃	3F特支普通㉒	カーテン (1.5倍ヒダ)	GD-1238 トーロ (川島織物セルコン)	両開き	3800	×	2200	1	ヶ所
〃	3F 5年2組⑲	カーテン (1.5倍ヒダ)	GD-1238 トーロ (川島織物セルコン)	両開き	3800	×	2200	2	ヶ所
〃	3F 5年3組⑱	カーテン (1.5倍ヒダ)	GD-1238 トーロ (川島織物セルコン)	両開き	3800	×	2200	2	ヶ所
〃	3F 6年1組㉔	カーテン (1.5倍ヒダ)	GD-1238 トーロ (川島織物セルコン)	両開き	3800	×	2200	2	ヶ所
〃	3F 6年2組㉓	カーテン (1.5倍ヒダ)	GD-1238 トーロ (川島織物セルコン)	両開き	3800	×	2200	2	ヶ所
〃	3F 6年3組㉔	カーテン (1.5倍ヒダ)	GD-1238 トーロ (川島織物セルコン)	両開き	3800	×	2200	2	ヶ所

令和 8 年 度

平面図

縮尺

1/600 (A4)

25m

0 5 10 15 20

学 校 名

系 井 小 学 校

調査番号

01213

0501


(学区)

(市町村)

(学校)


整理番号




1162~1

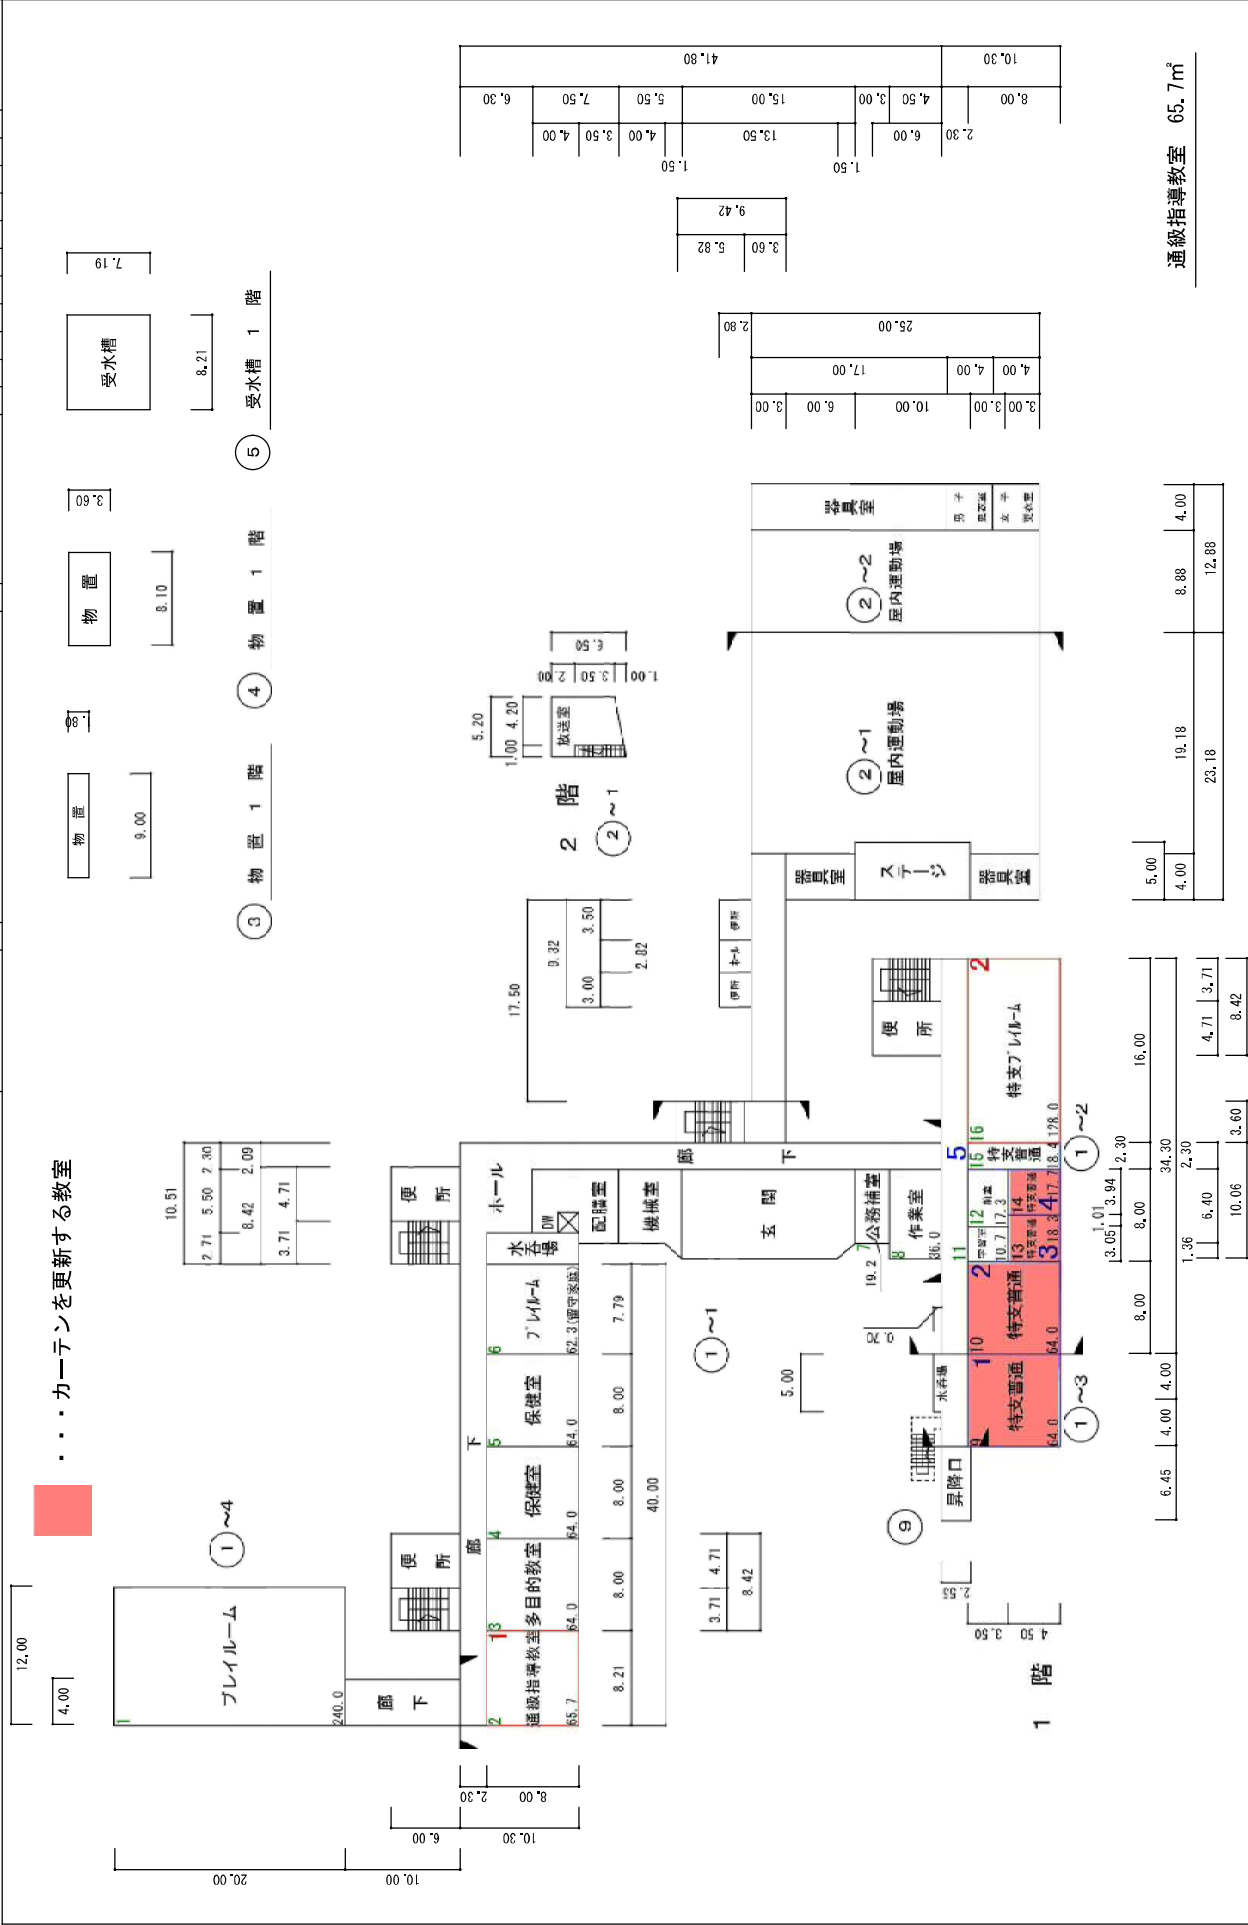

令和 8 年 度

縮尺	1/600 (A4)										校 名	若 草 小 学 校	調 査 番 号	(市町村)			(学 校)			整 理 番 号
	0	5	10	15	20	25	30	35	40	45				0	1	2	3	0	4	8

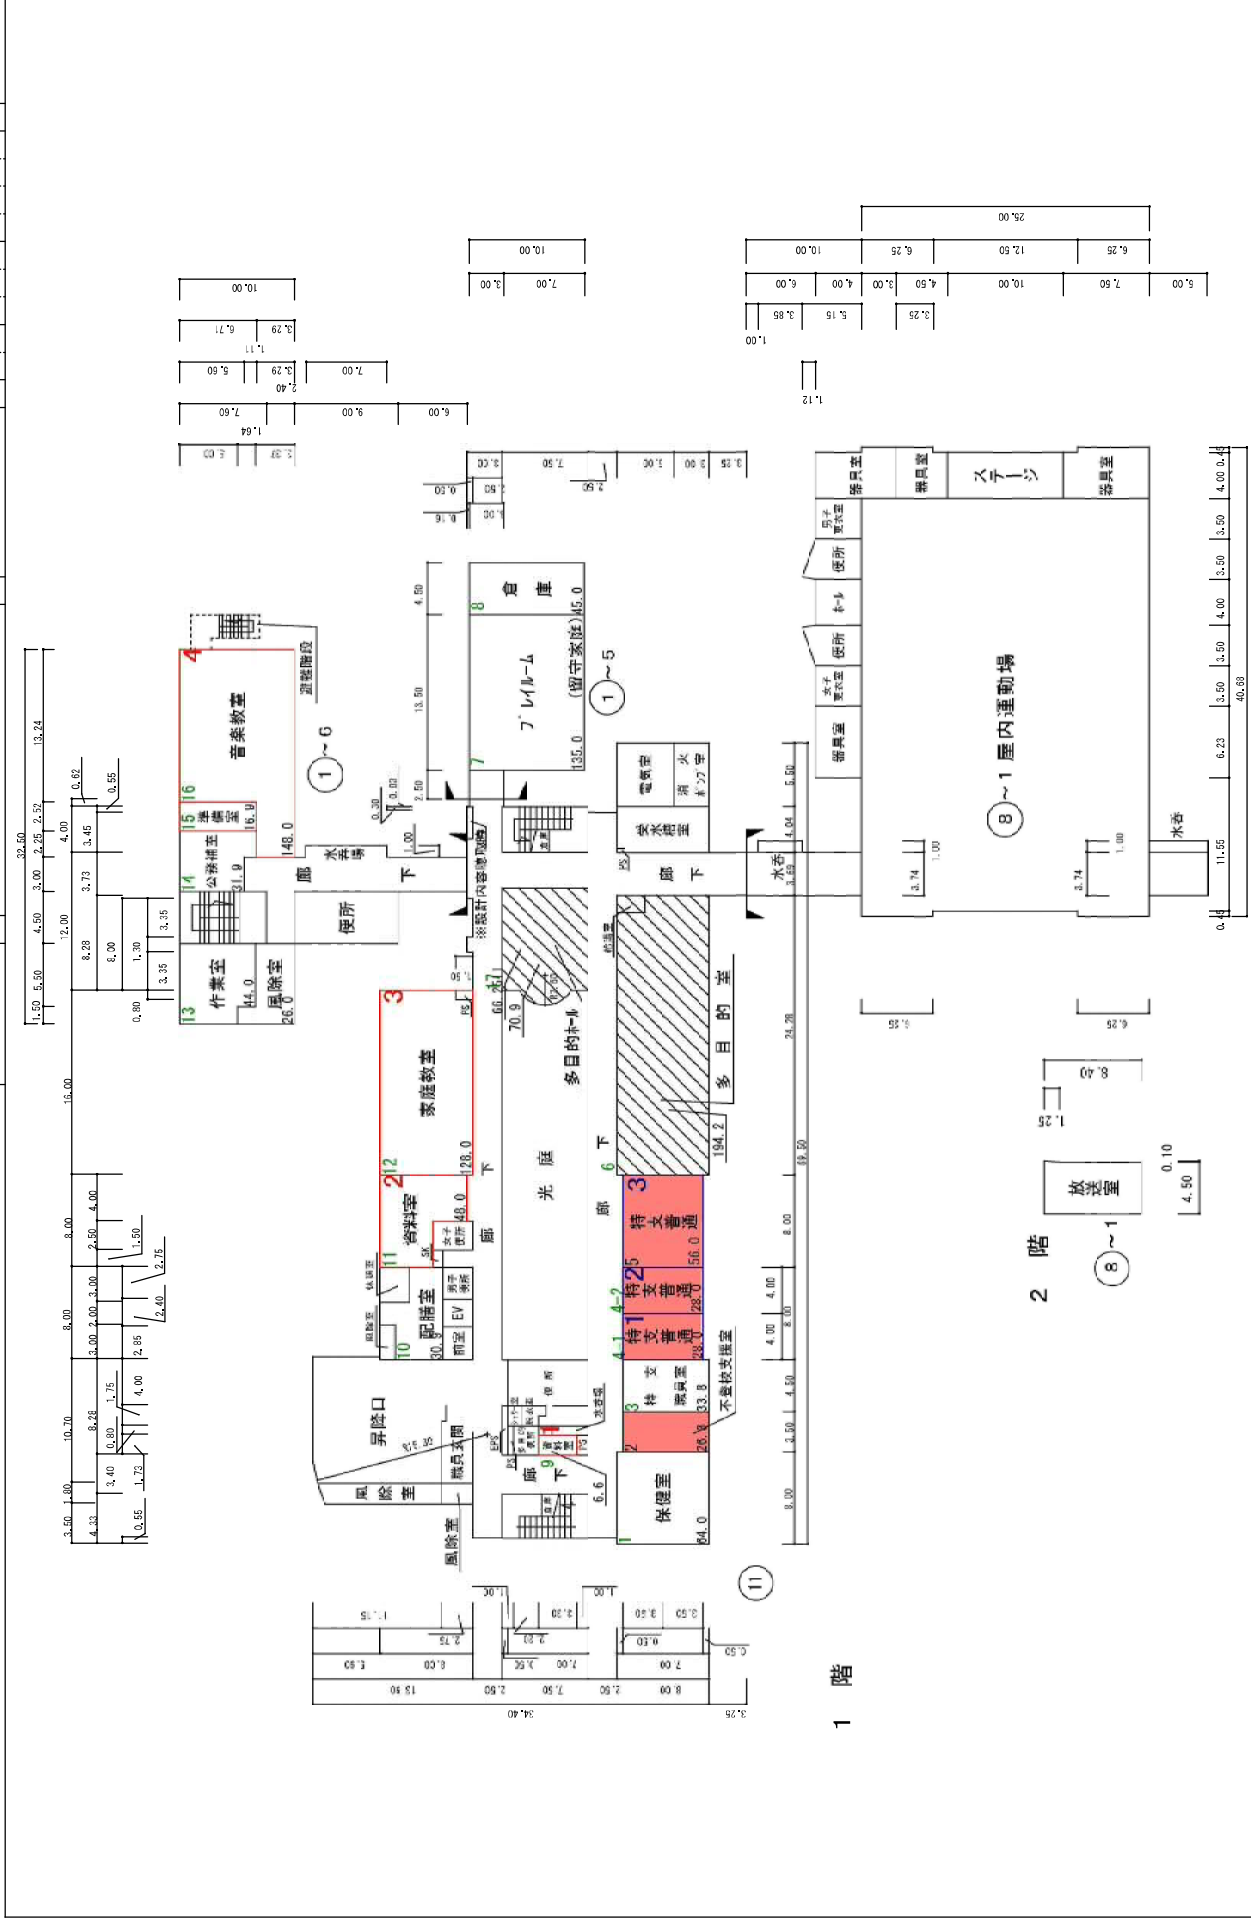

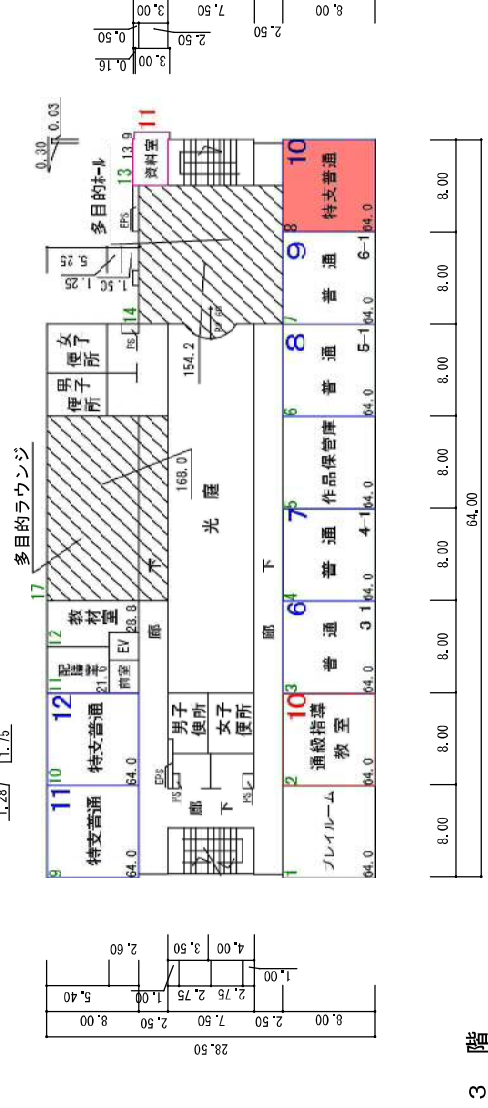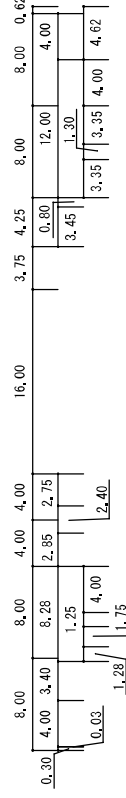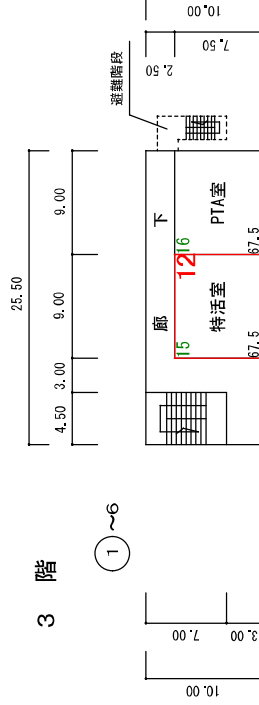

平面図	縮尺		学校 (A 4)	日新小学校	調査番号			整理番号	1161~1	
					調査地区	(市町村)	(学校)			
					0	1	2	13	05	00



令和 8 年 度

縮尺

1/600 (A4)

0 5 10 15 20 25m

平面図


日新小学校

調査番号


012130500

整理番号

1161~2

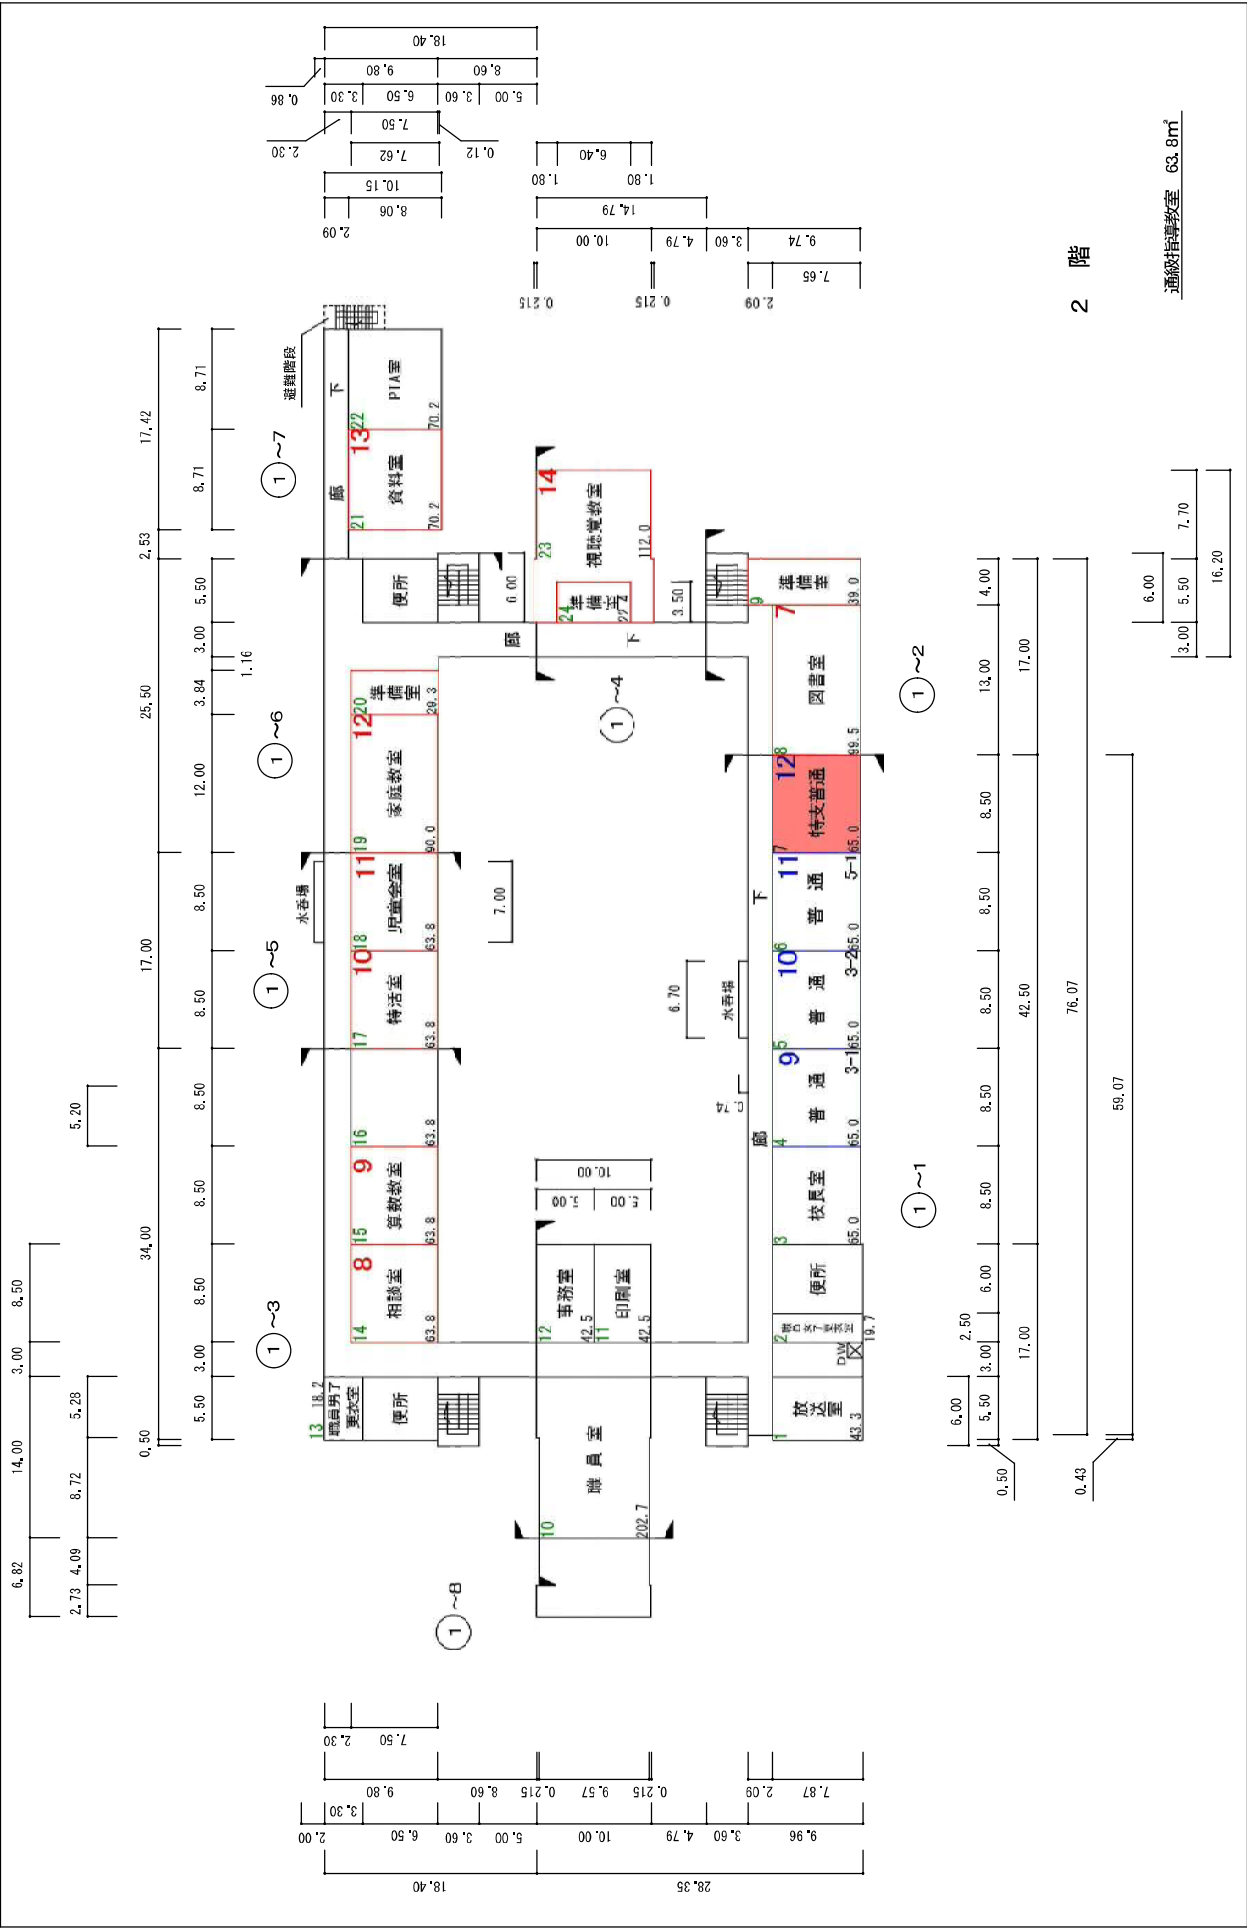


縮尺	1/600 (A4)	学 校 名	調 査 番 号	(都道府県)	(市町村)	(学 校)	整 理 番 号
平面図	25.30	豊川小学校	01213			2875	1165~1

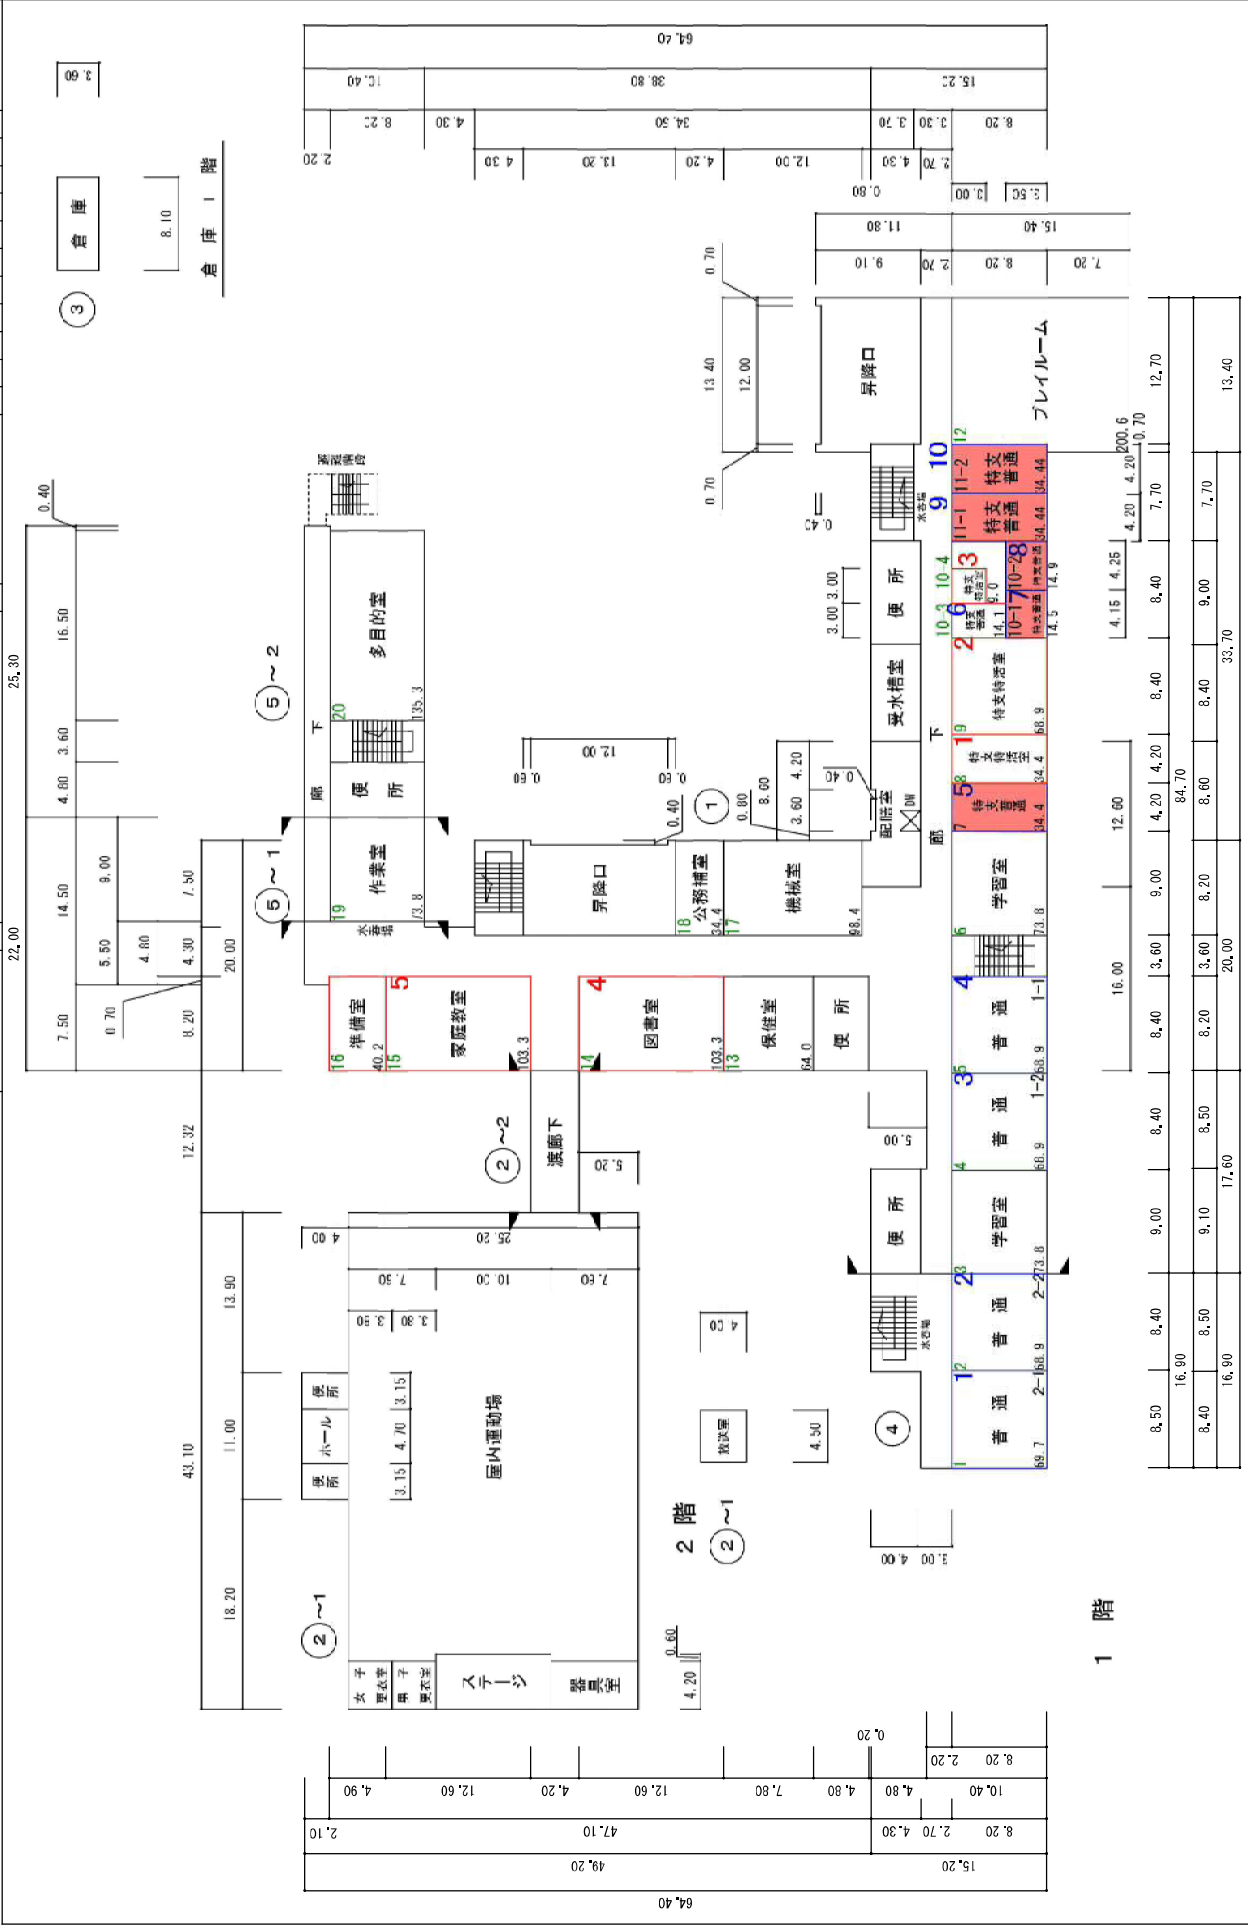


令和 8 年 度

縮 小 尺 寸		1/600 (A4)		校 名		学 校		沼ノ端小学校		調 査 番 号		(学 校)		整 理 番 号		1158~1	
0	5	10	15	20	25m												

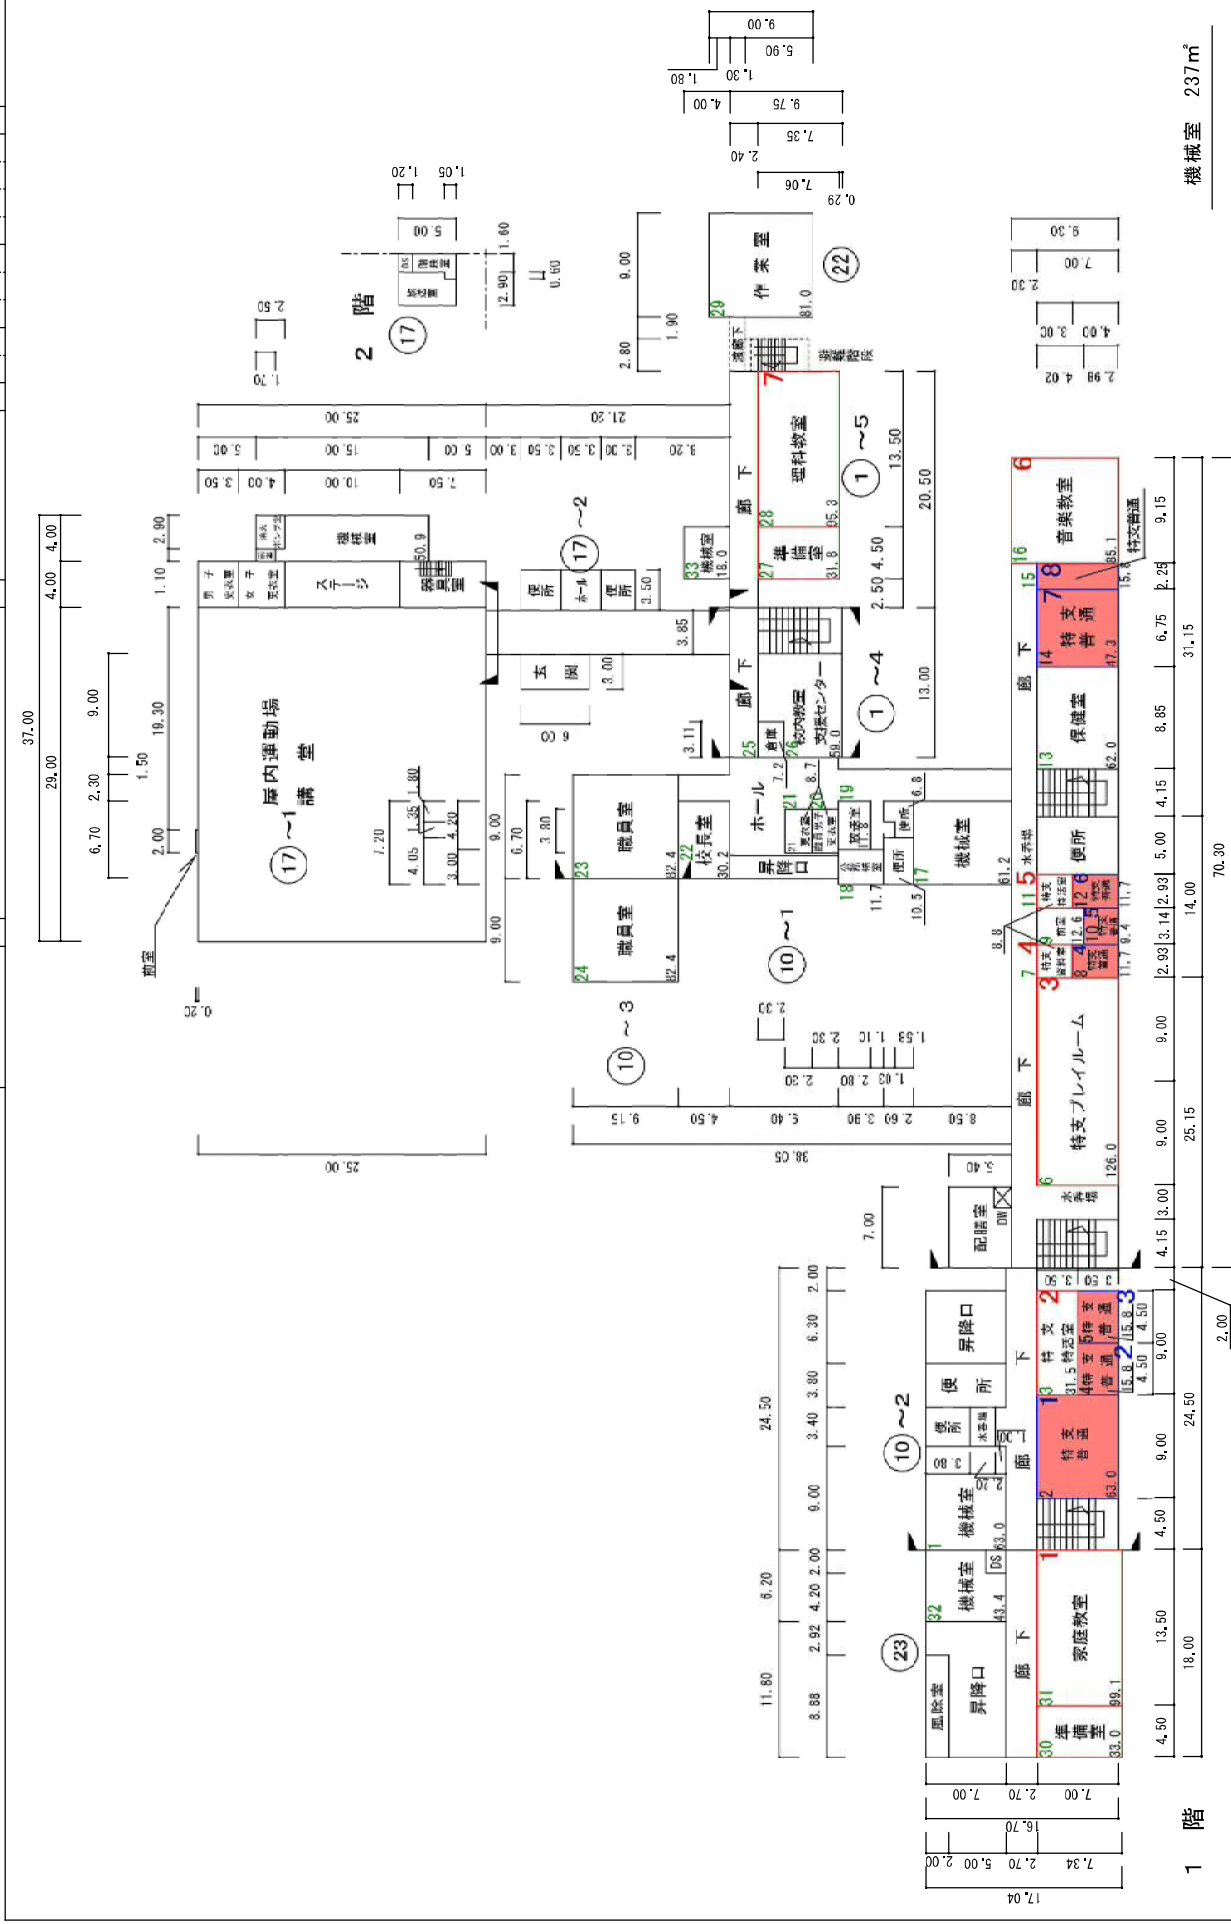

令和 8 年 度

縮尺		1/600 (A 4)		学 校 名		沼ノ端小学校		調 査 号		(市町村)		(学 校)		整 理 番 号		
0	5	10	15	20	25m			0	1	2	1	3	0	4	9	2

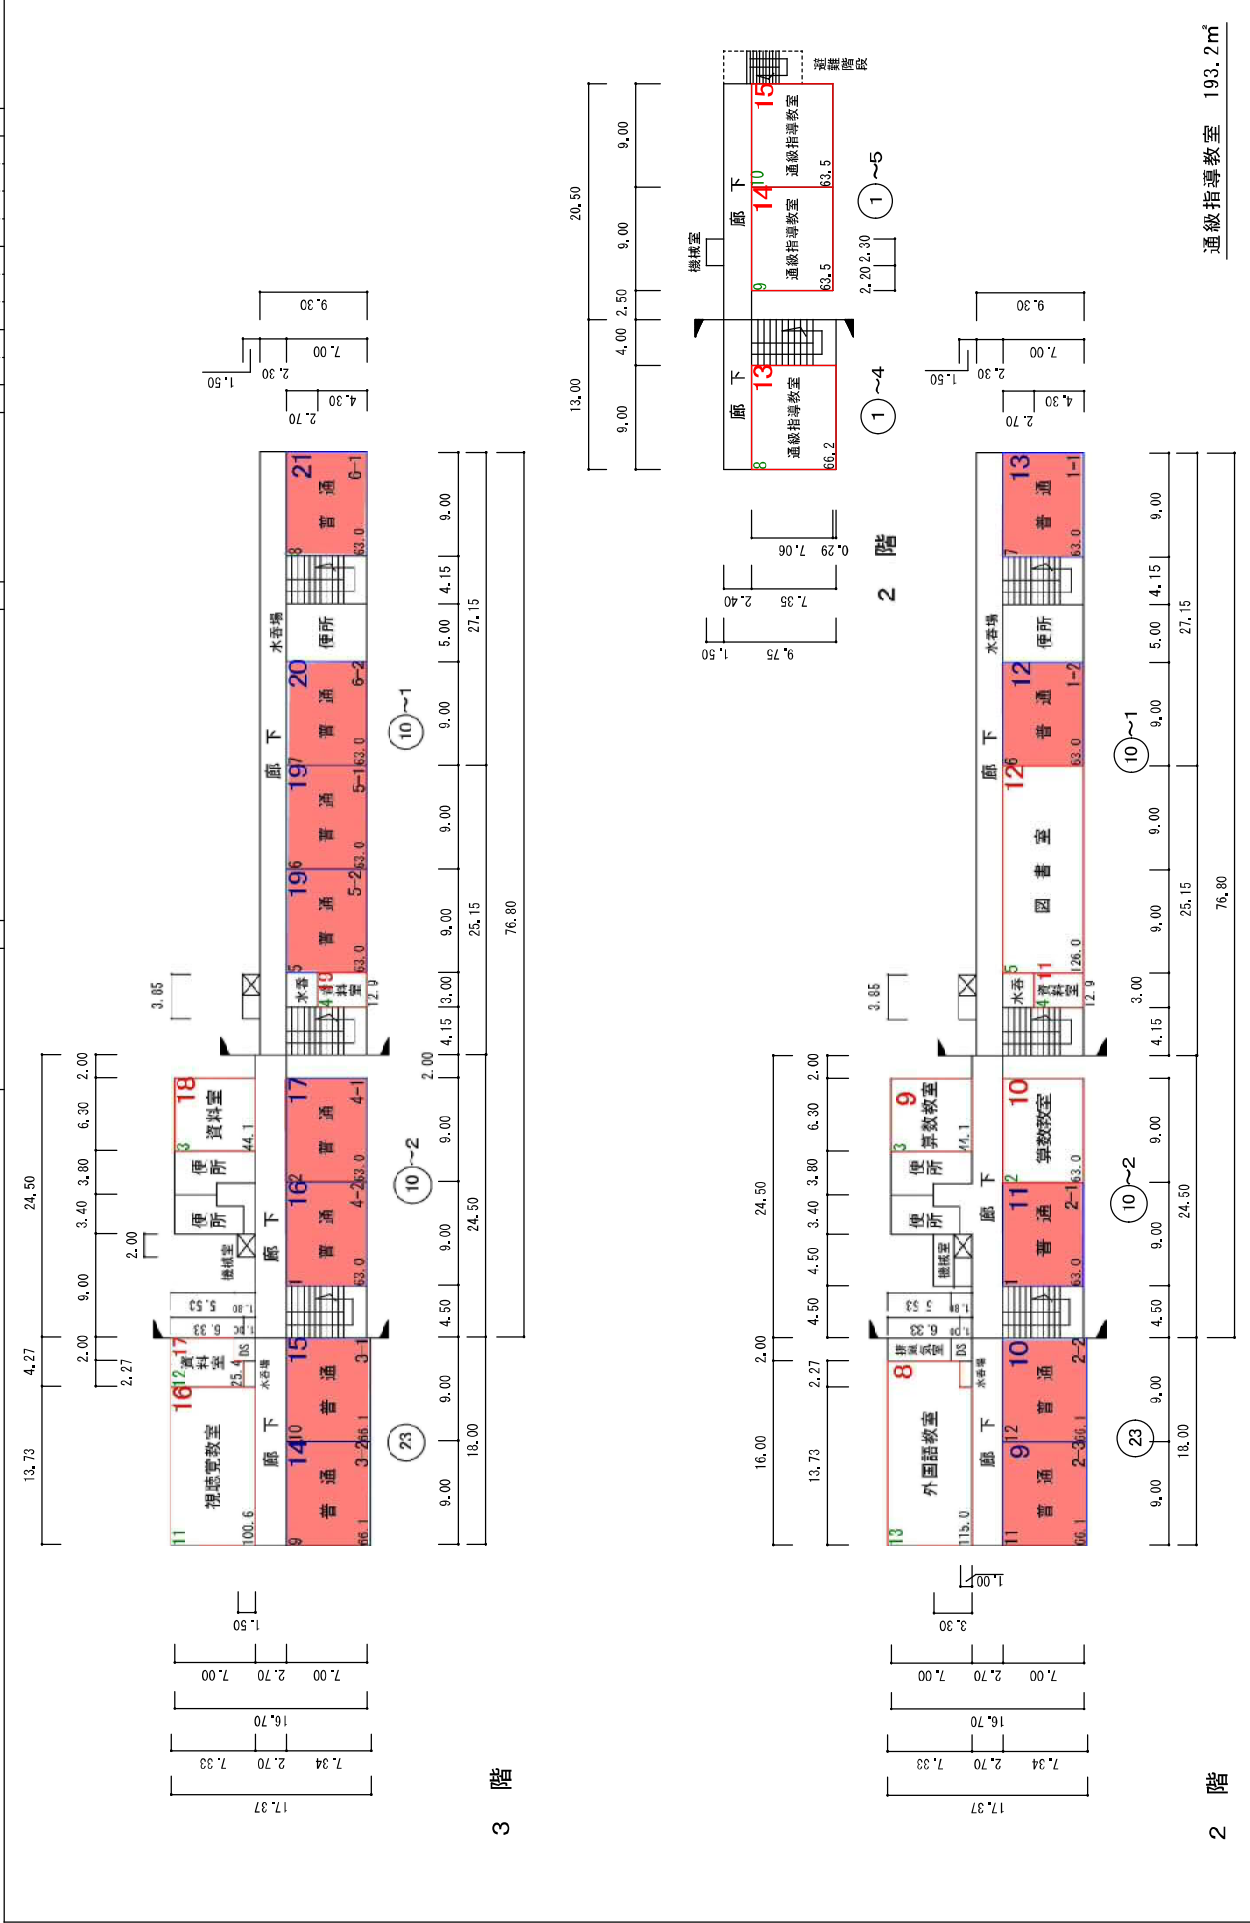

縮 1/600 (A4)

平面図

学 校 名 澄 川 小 学 校

調 査 番 号 01213

学 校 (学 校)

整 理 番 号 1164~2

