


○ 建物概要

計画地	苫小牧市東開町2丁目543番1
現況地積	2,703.55㎡
用途地域	第一種中高層住居専用地域
構造	木造平屋建て


○ 付近見取図

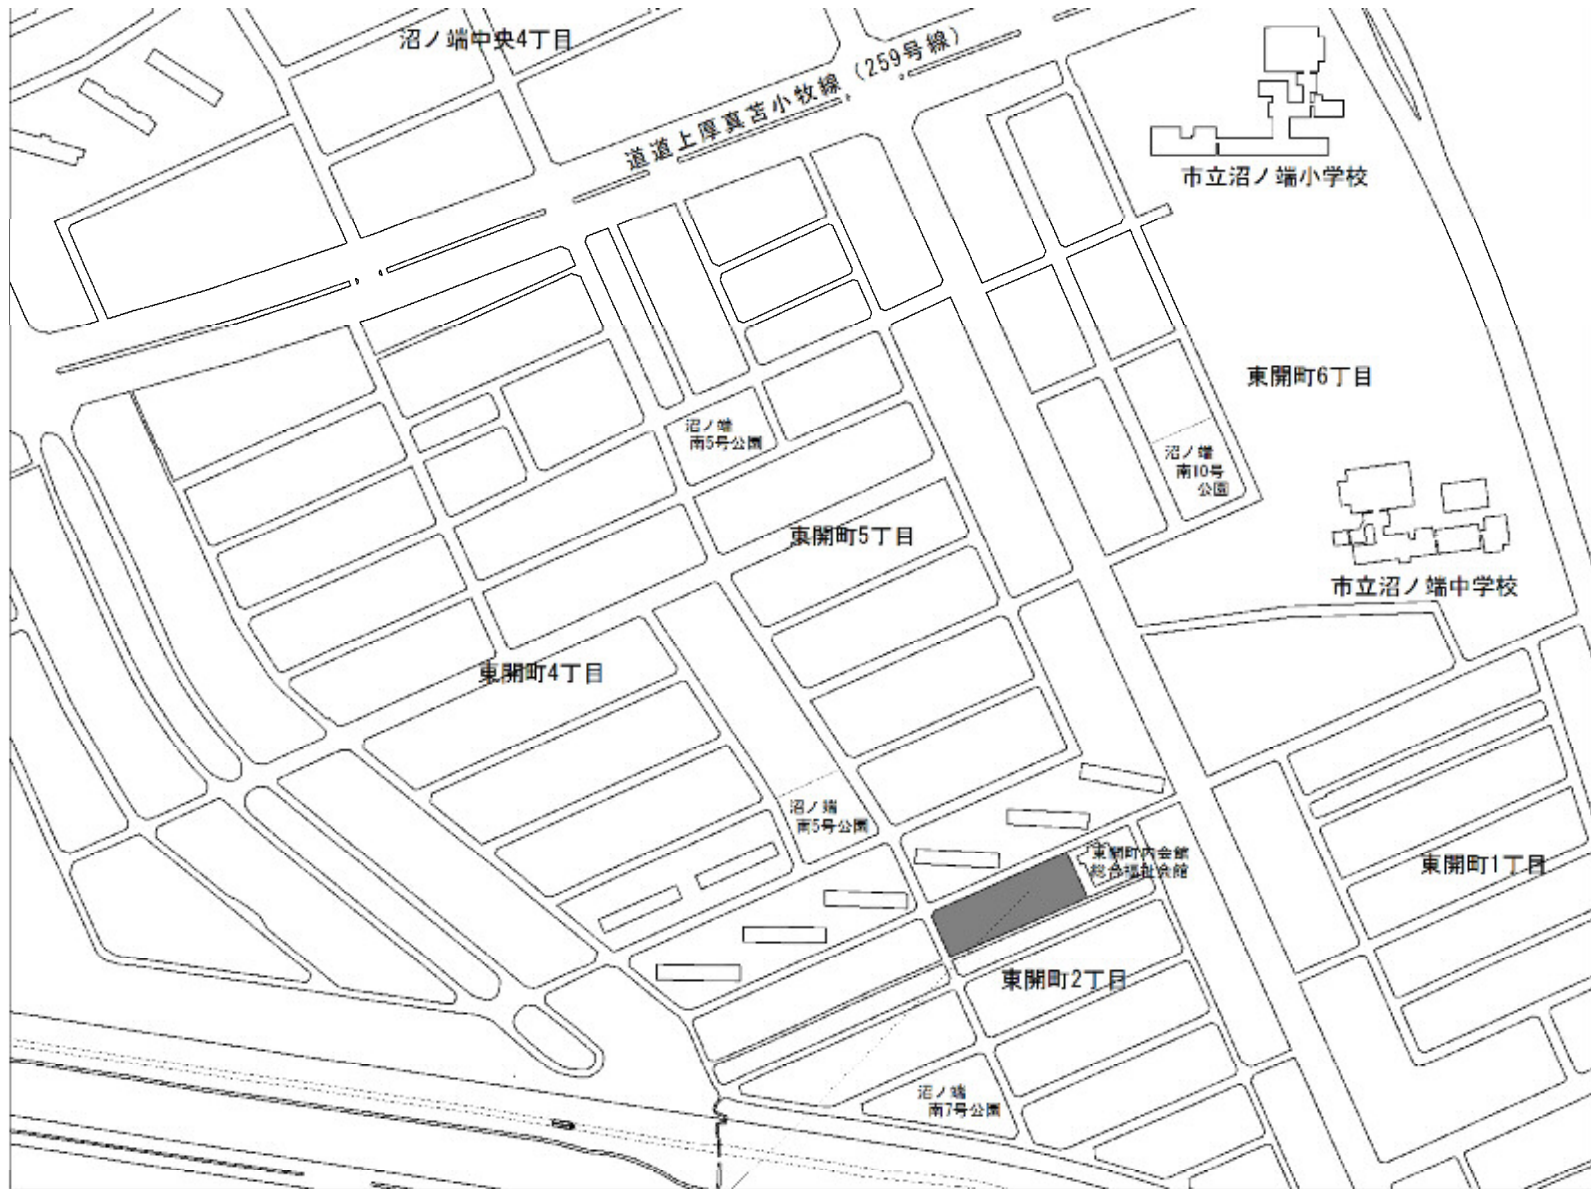

工事場所：苫小牧市東開町2丁目543番1



○ 配置図

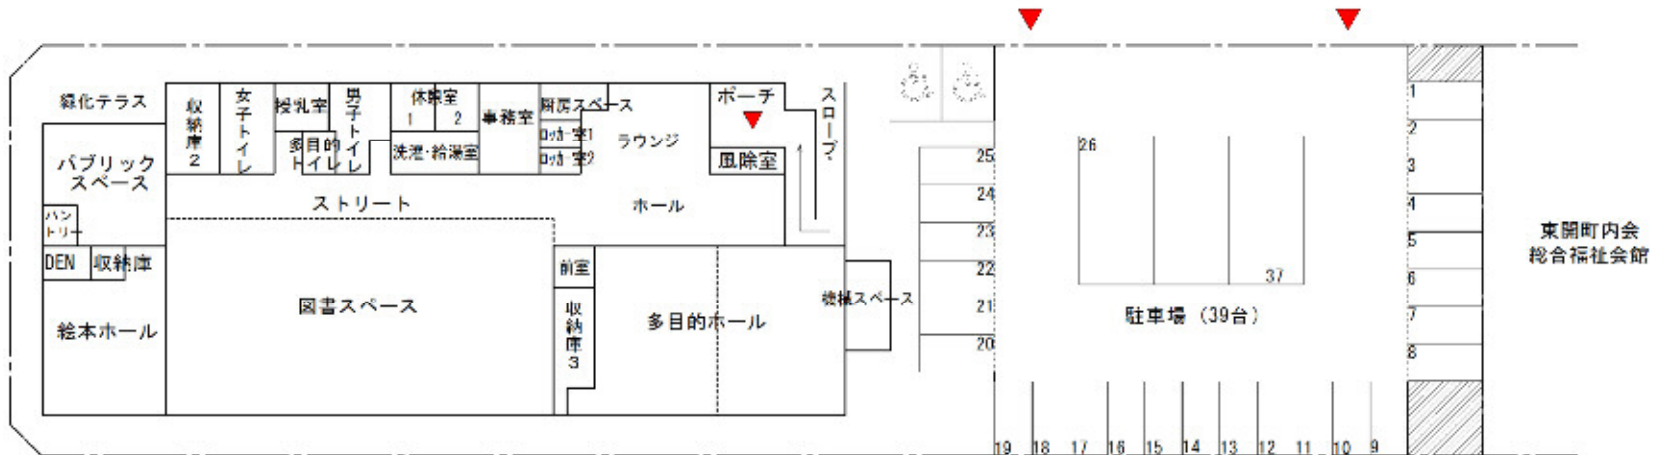

建築面積 1,174.66㎡
 延床面積 1,174.66㎡
 敷地面積 2,703.55㎡