


位置図

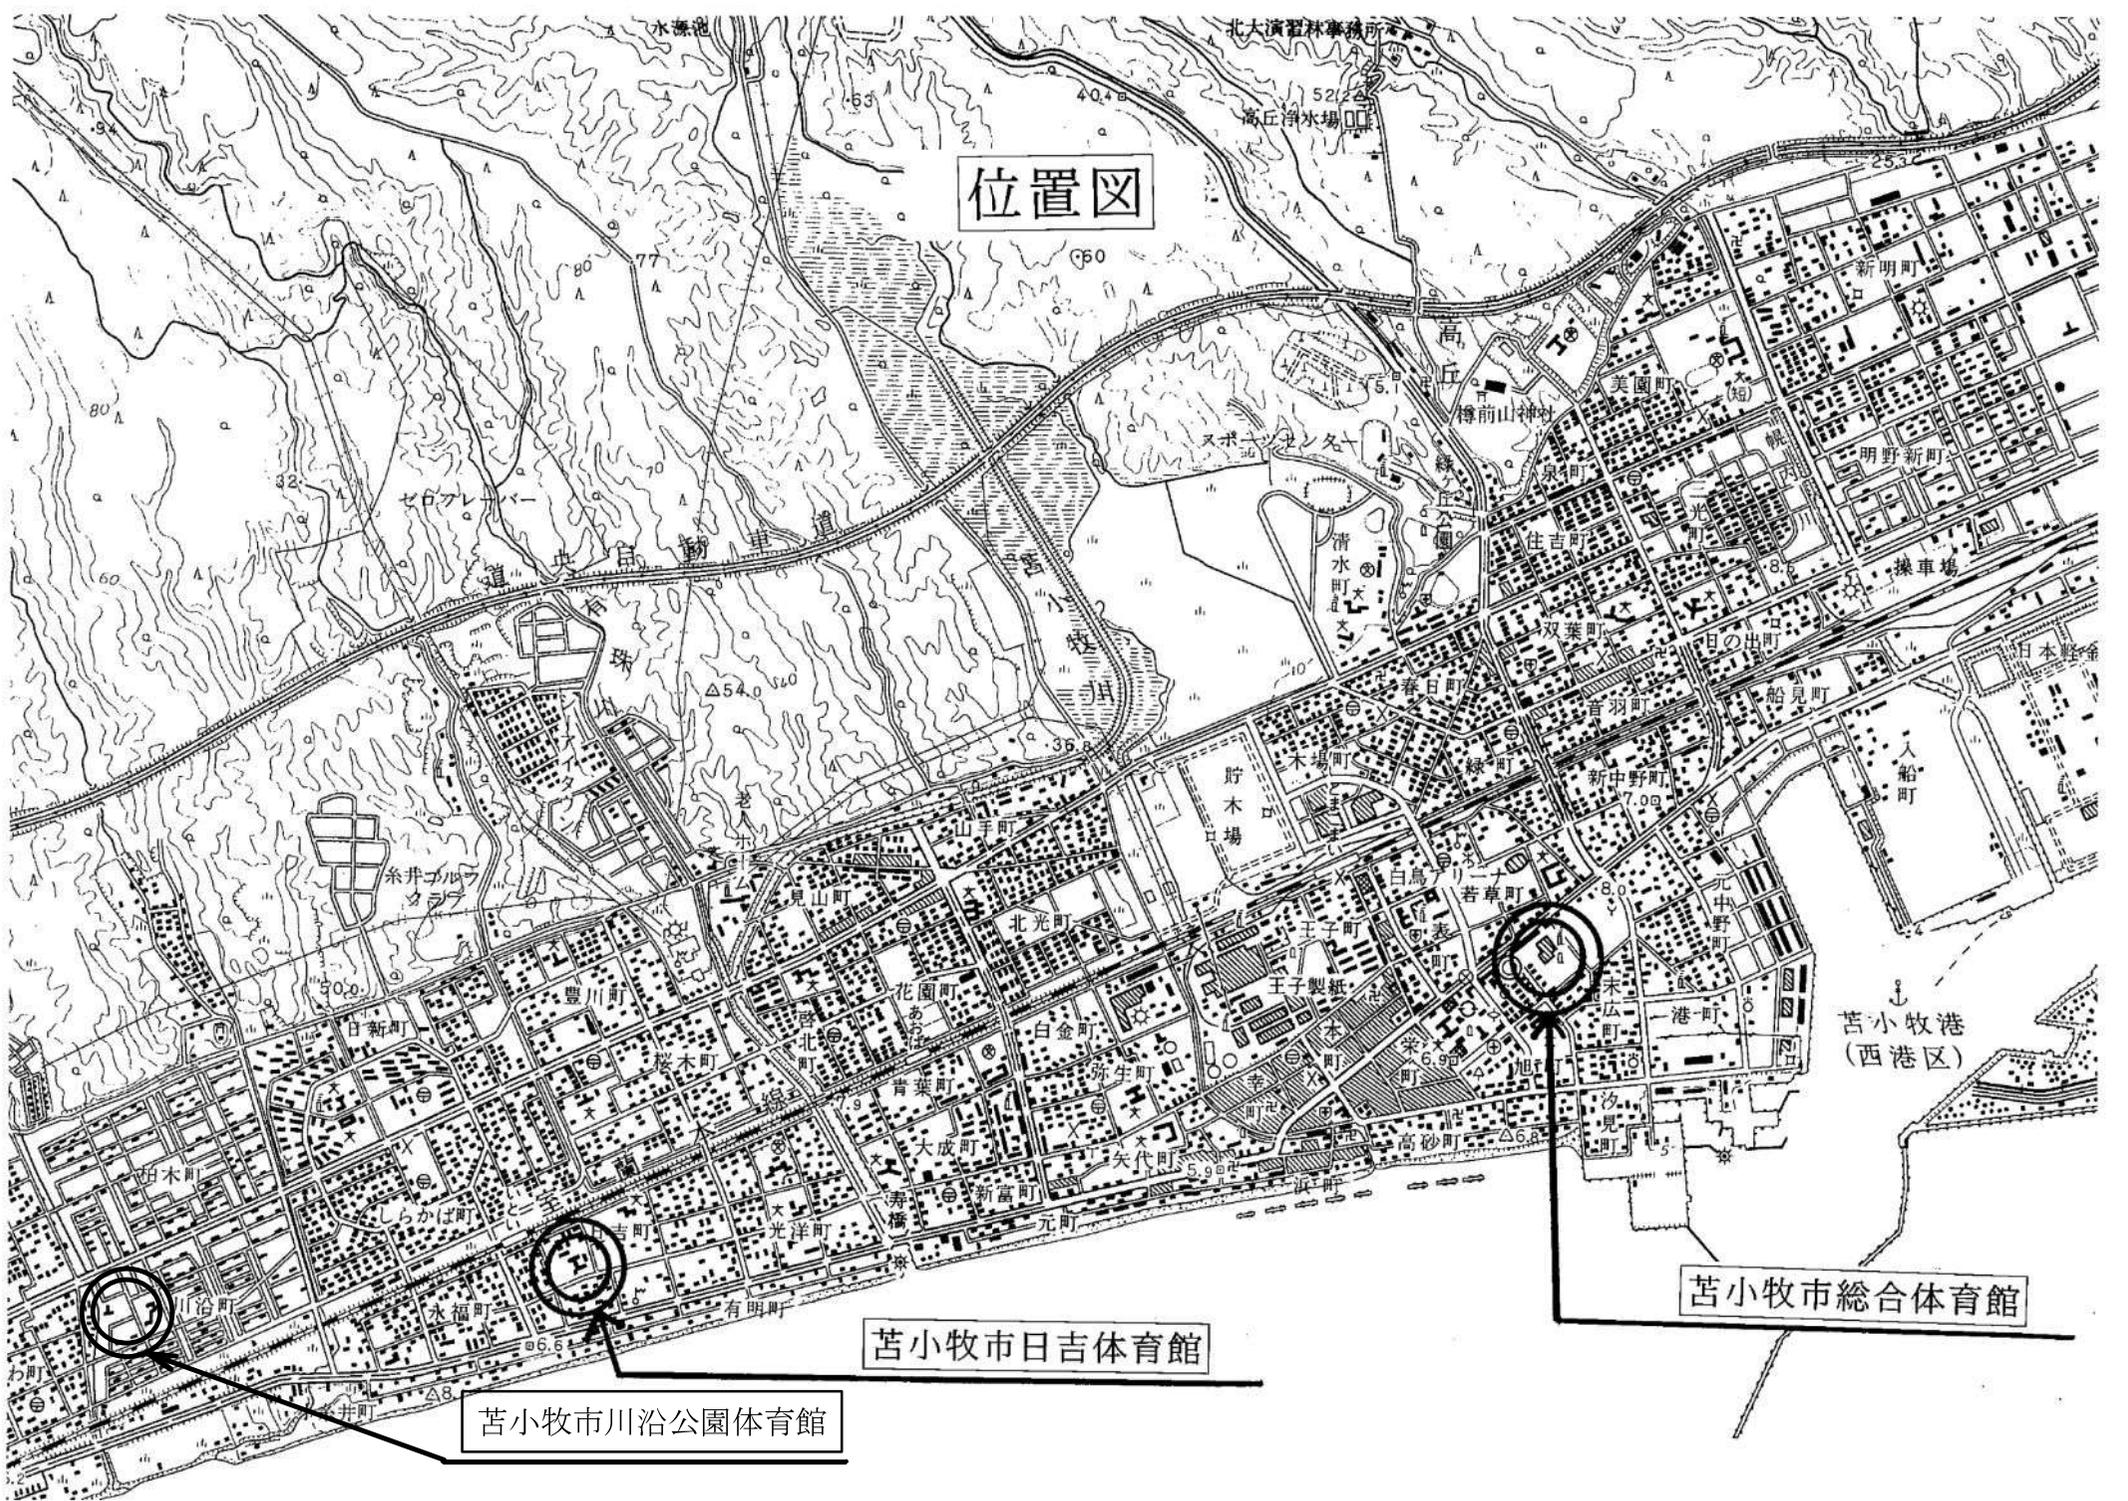


苦小牧市川沿公園体育館


苦小牧市日吉体育館

苦小牧市総合体育館


総合体育館配置図

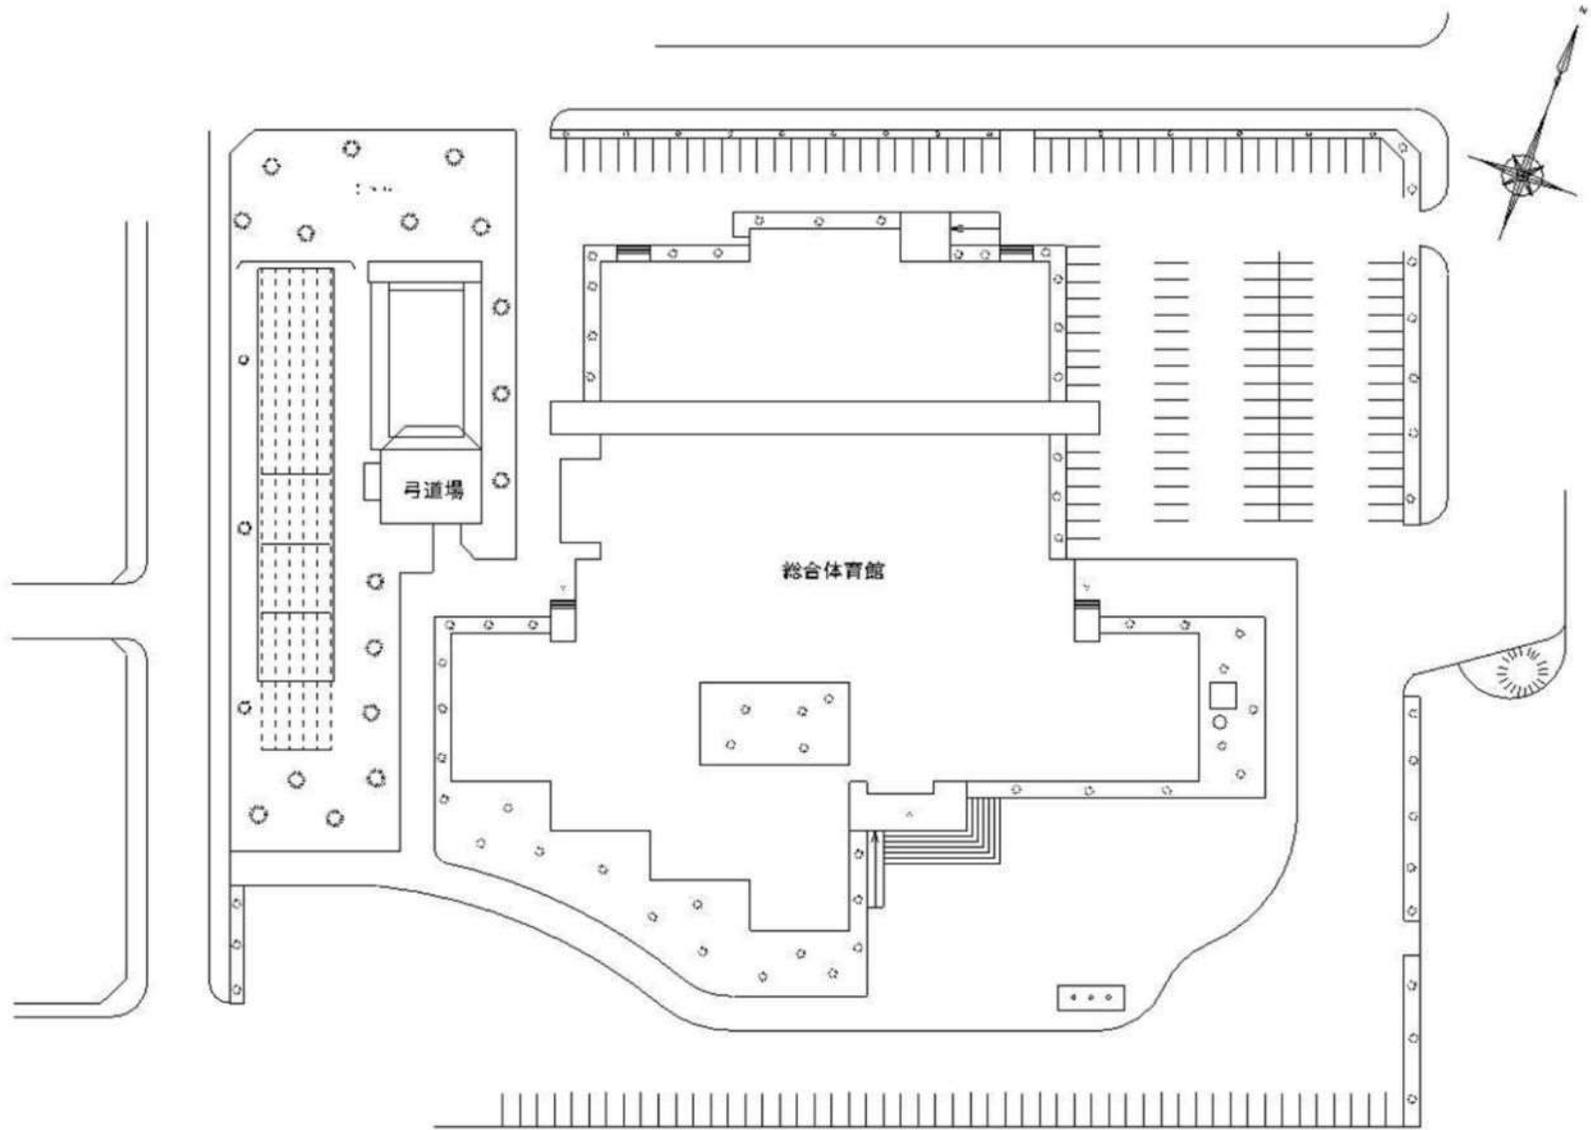

総合体育館 1階 平面図

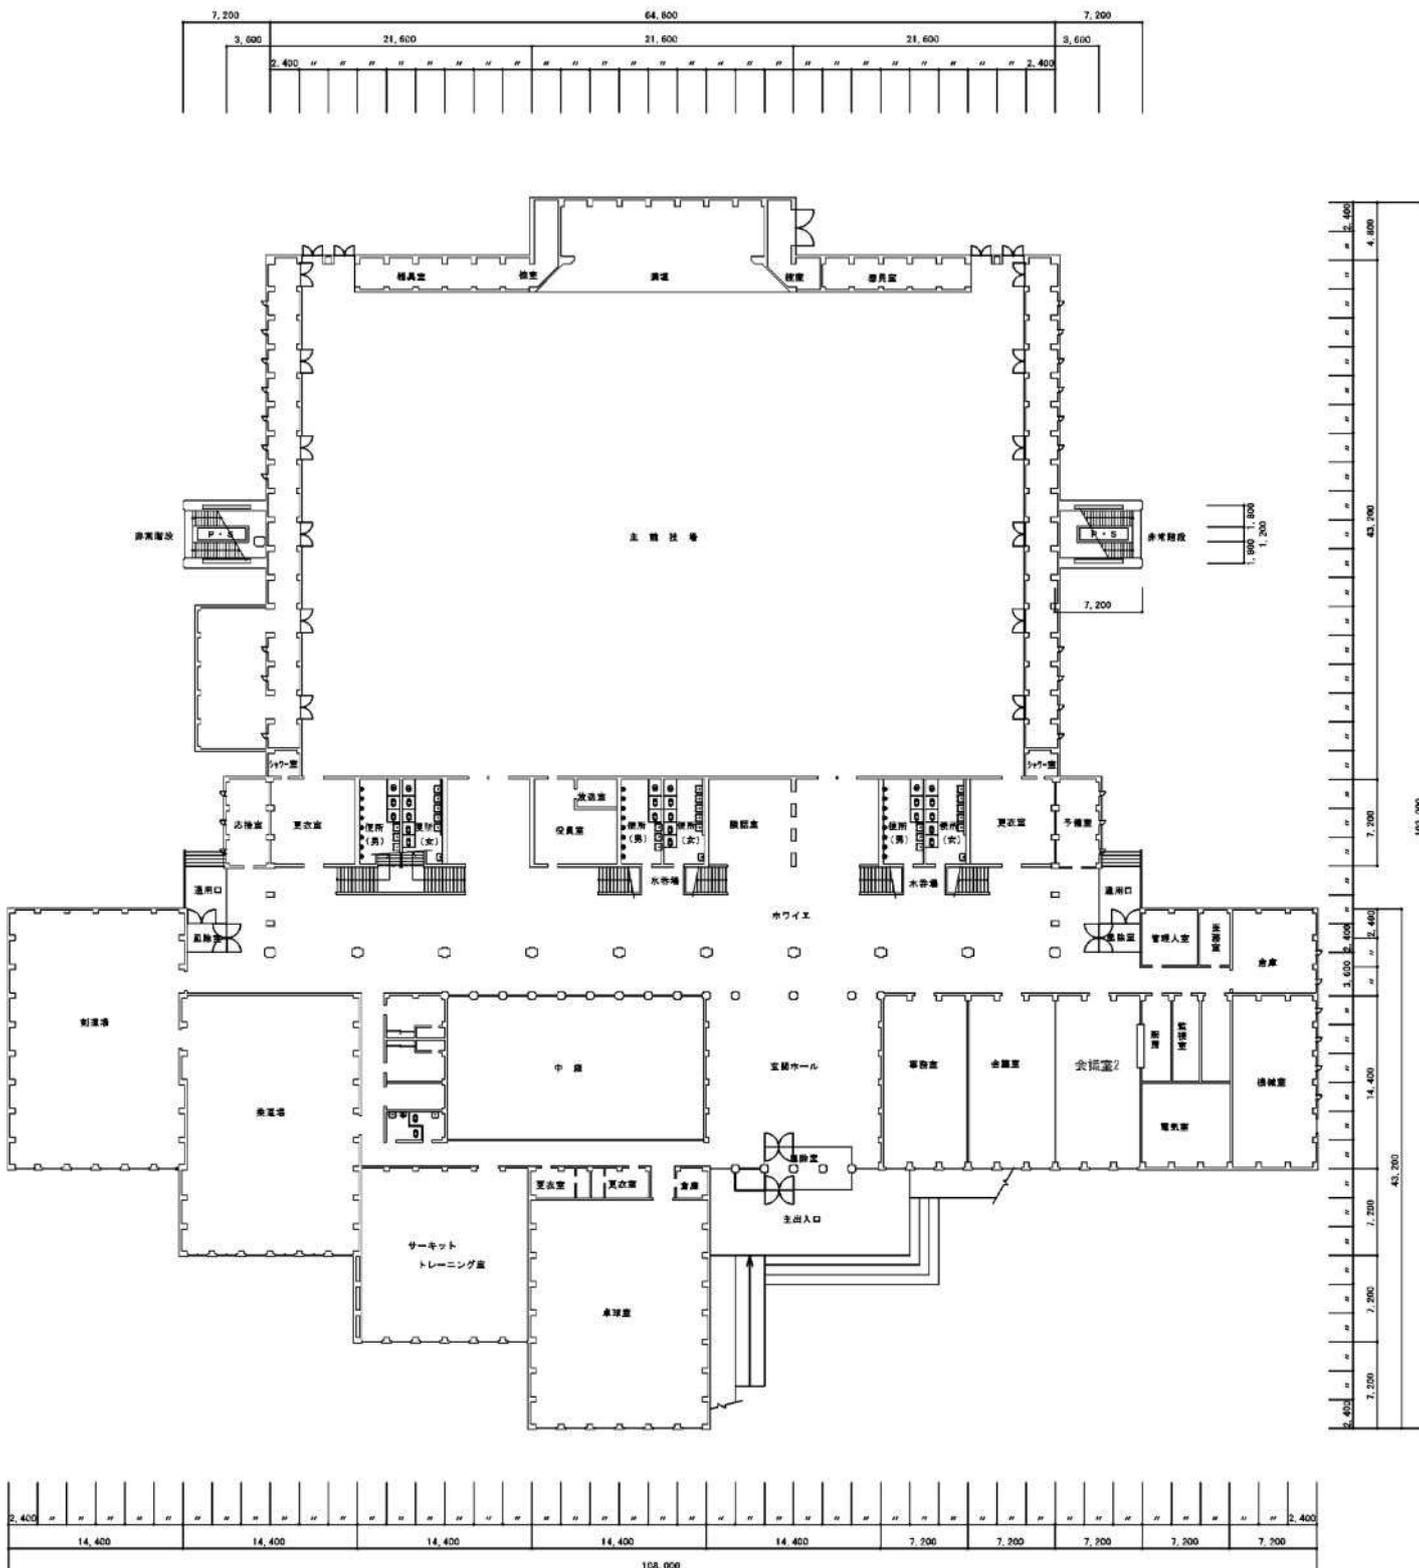


総合体育館 2階 平面図

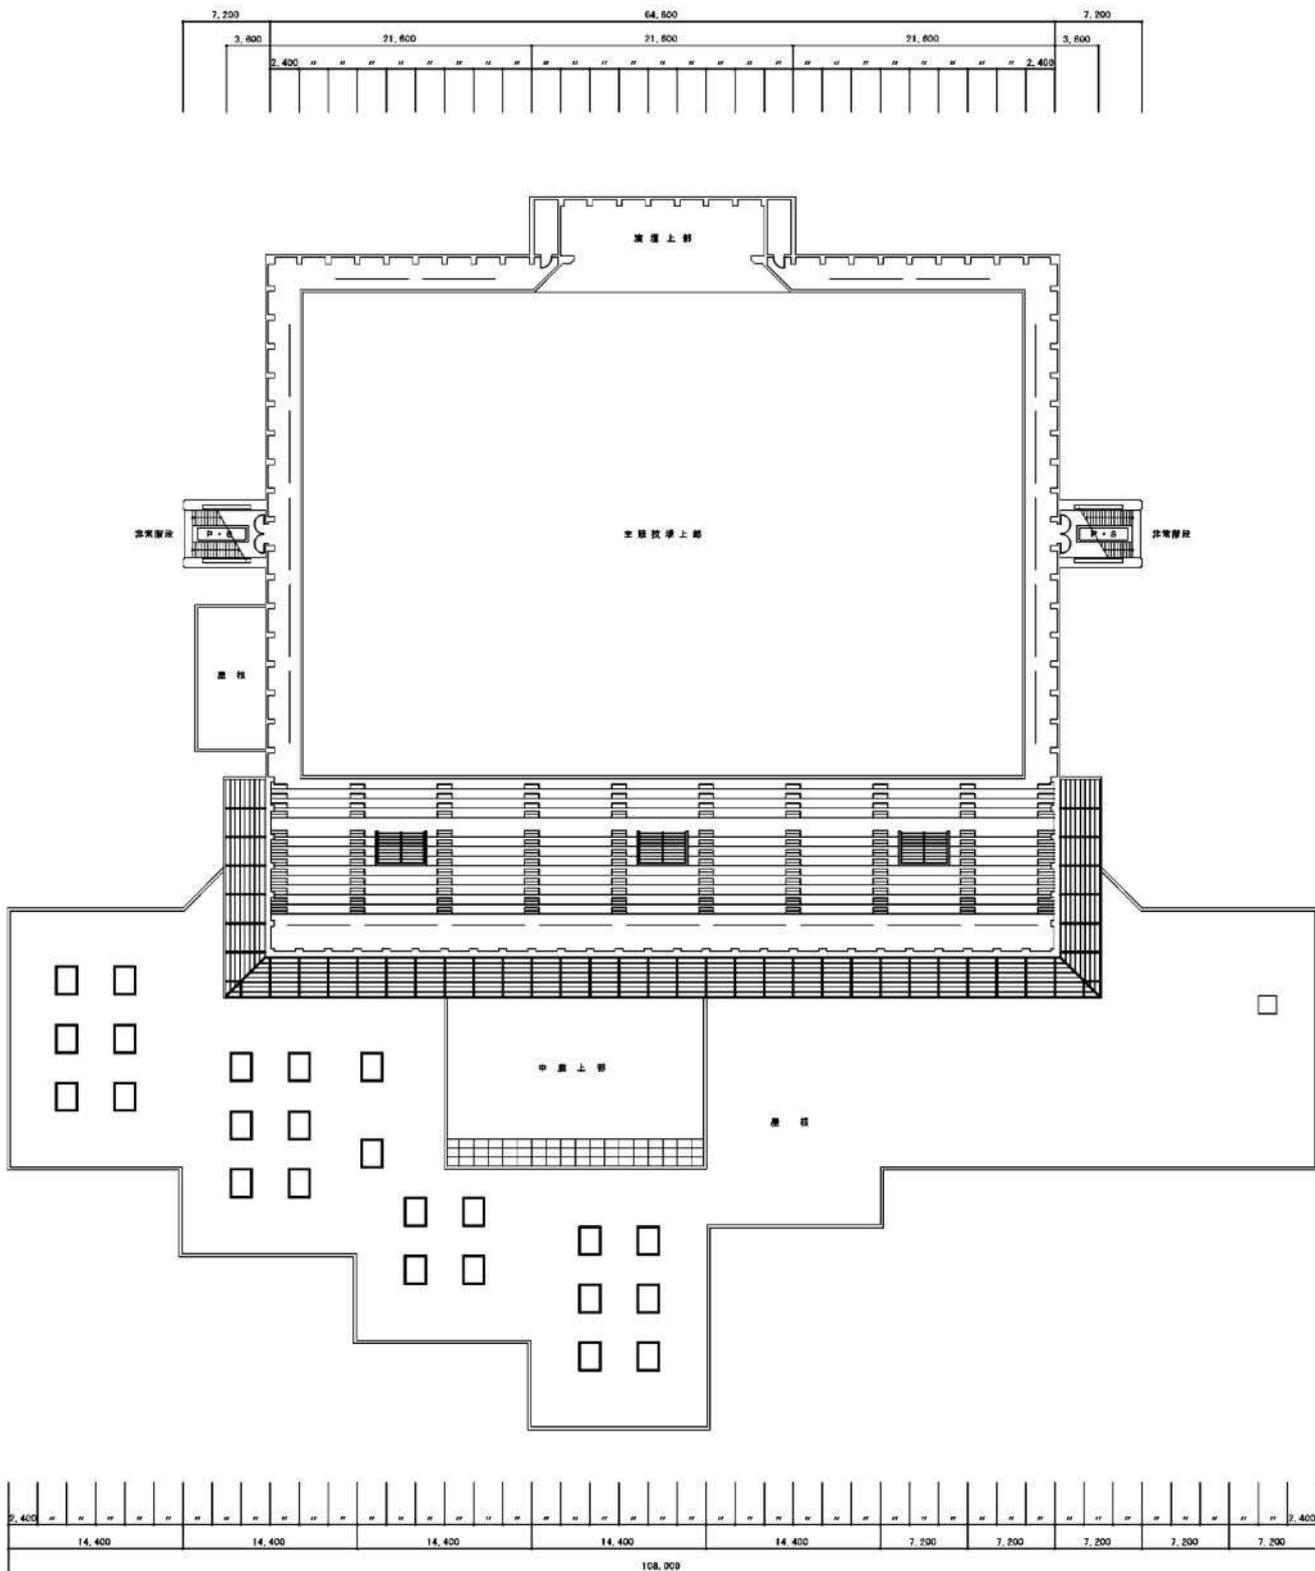

2階平面図

苫小牧市日吉体育館 平面図

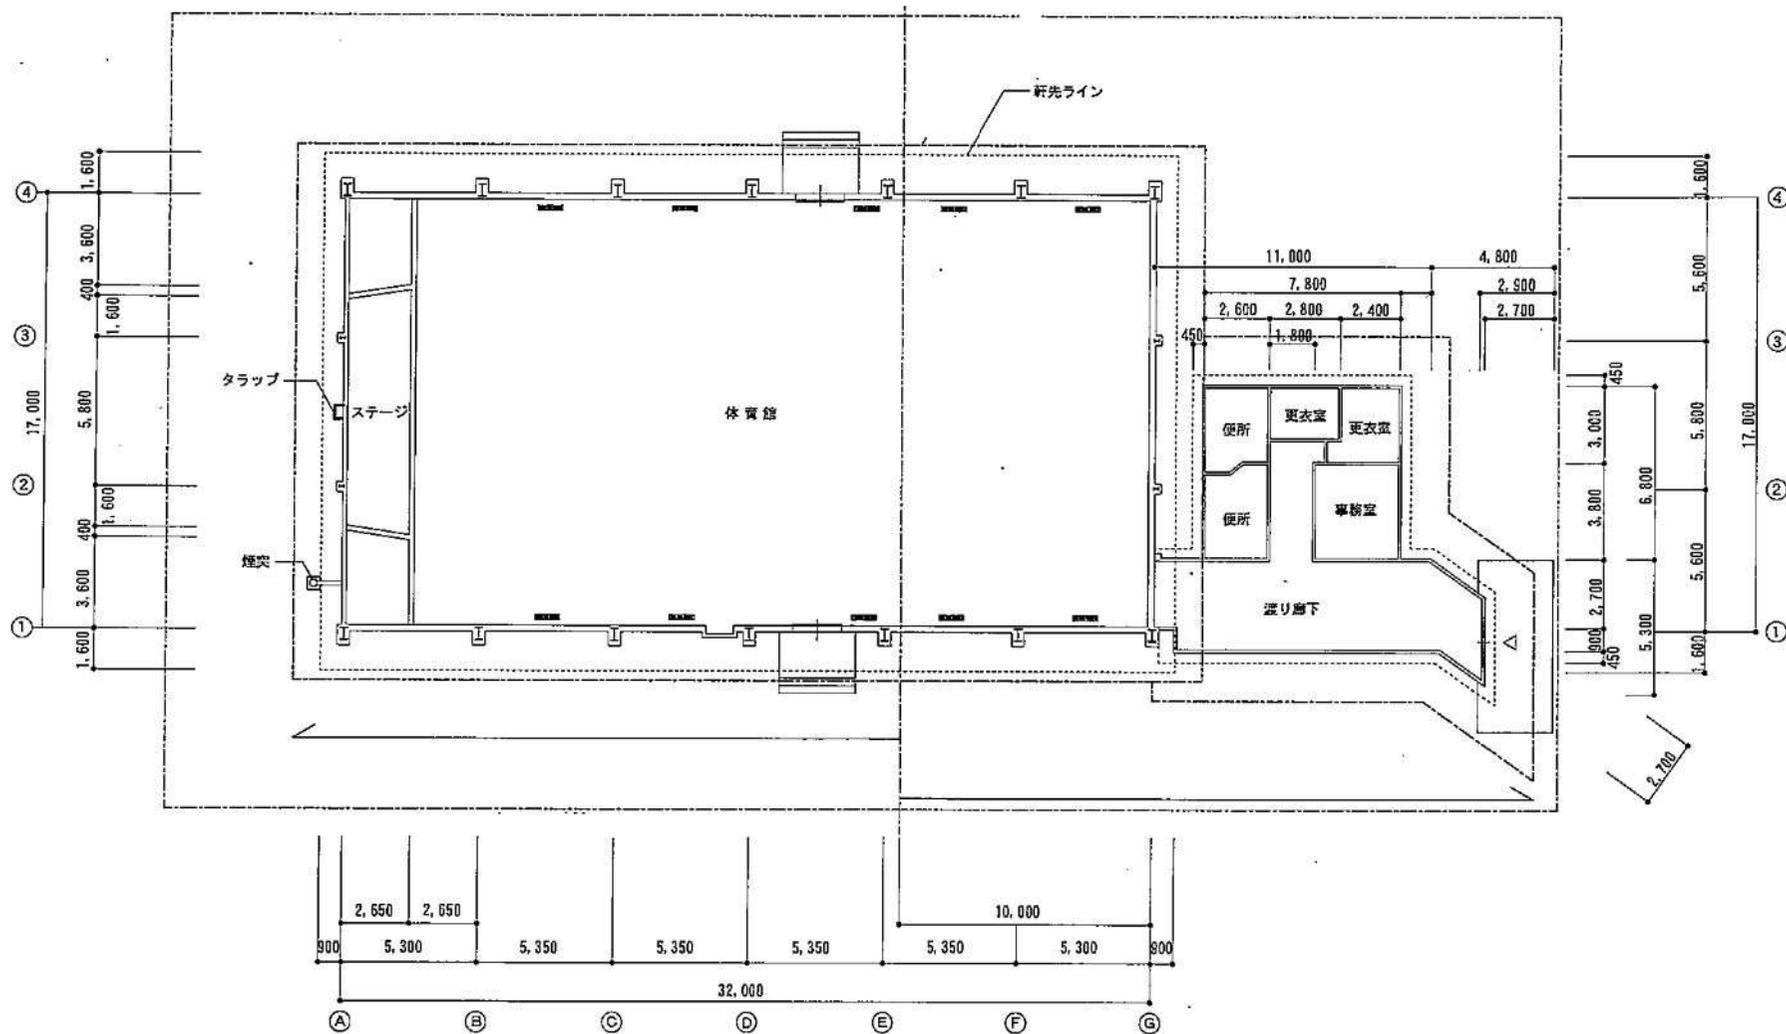

苫小牧市川沿公園体育館 平面図

